




TECKENFÖRKLARING

- Ny bebyggelse för i huvudsak bostadsändamål
- Ny bebyggelse för i huvudsak kyrkoverksamhet
- Terrass
- Grönytor

GRUNDKARTEBETECKNING

- Fastighetsgräns
- Slaket, Mur
- Traktgräns
- Byggnad
- Vägkant
- Träd

Grundkartan är upprättad av Samhällsbyggnadsförvaltningen i Alingsås kommun
 Koordinatsystem i plan: SWEREF99 12 00
 Höjdsystem: RH 2000

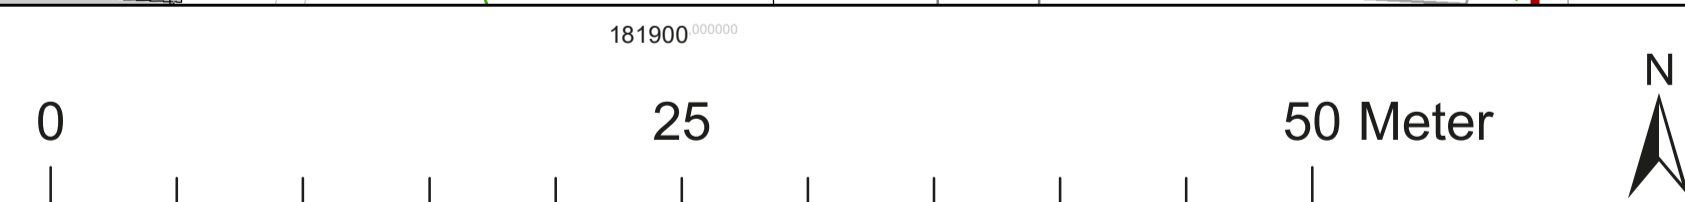

Skala 1:300 (A1)
 Skala 1:600 (A3)



Bilden visar en vy sett från sydväst, med Prästgårdsvägen i förgrunden, och illustrerar hur ny bebyggelse inom Afzeliiskolan 2 kan utformas (Okidoki arkitekter).



Bilden visar en vy sett från nordost, med Landskyrkoallén i förgrunden, och illustrerar hur den nya kyrkobyggnaden inom Afzeliiskolan 3 kan utformas (Okidoki arkitekter).

**ILLUSTRATIONSKARTA
 SAMRÅDSHANDLING
 DETALJPLAN FÖR ALINGSÅS
 BOSTÄDER VID PRÄSTGÅRD SVÄGEN
 OCH KYRKA VID LANDSKYKOA LLÉN**

Alingsås den 12 februari 2024
 D.nr: 2021. 359 SBN

Kristine Bayard
 Planarkitekt

Asa Jönsson
 Planchef

Beslutsdatum	Instans
Samråd 2024-03-04	KS
Granskning	
Antagande	
Laga kraft	

