


BET	AMT	ÄNDRINGEN AVSER	SIGN	DATUM
ALINGSÅS KOMMUN				
UPPDRAG NR	RTAD/ANVÄNARE AV	HANDLÄGGARE		
2024-03-04	L. BERGQUIST	E. JOHANSSON		
DATUM	GRANSKAD AV	REVISYON		
Detaljplan Förmannen 2				
Trafikutredning Förmannen 2				
Justering av förslag				
FORMAT/SKALA	NUMMER	BET		
A3/1:1000				

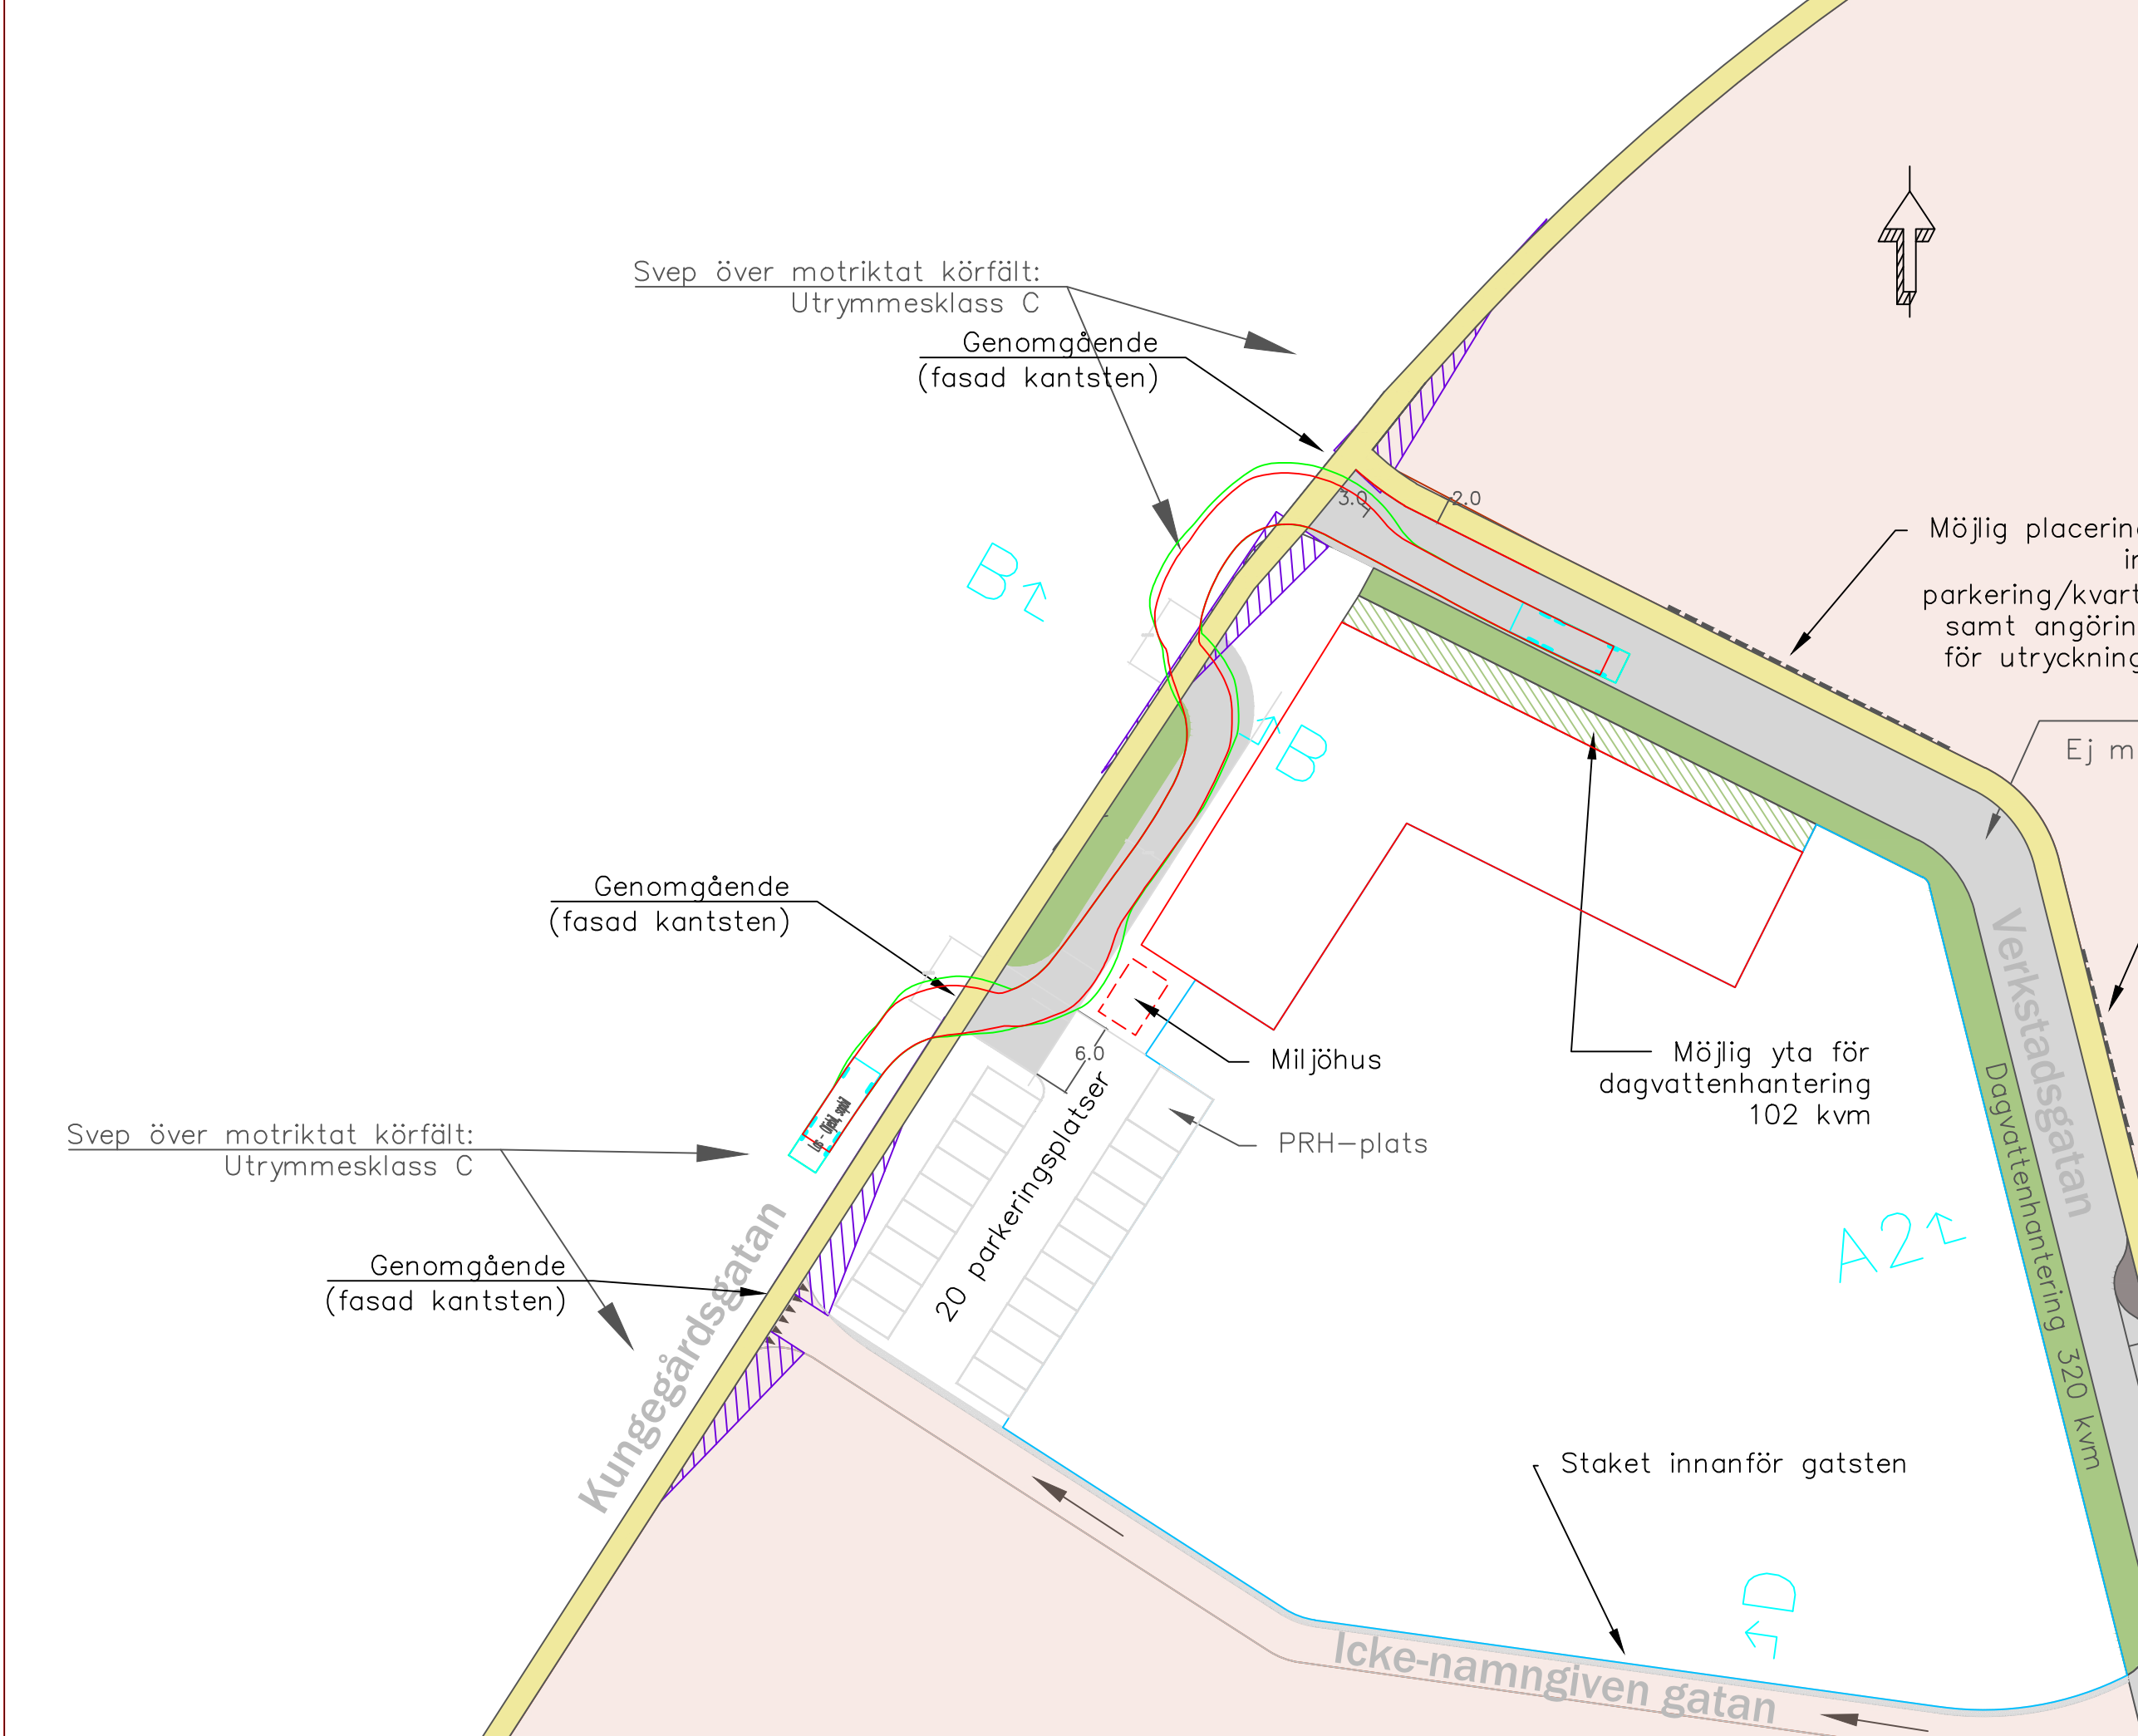

BET	AMT	ÄNDRINGEN AVSER	SIGN	DATUM
ALINGSÅS KOMMUN				
UPPDRAG NR	RTAD/KONSTR. AV	HANDLÄGGARE		
DATUM	GRANSKAD AV	REVISYRD		
2024-03-04 Detaljplan Förmannen 2 Trafikutredning Förmannen 2 Justering av förslag				
FORMAT/SKALA	NUMMER		BET	
A3/1:500				