




FÖRMANNEN

Situationsplan
Göteborg | 2024-04-30

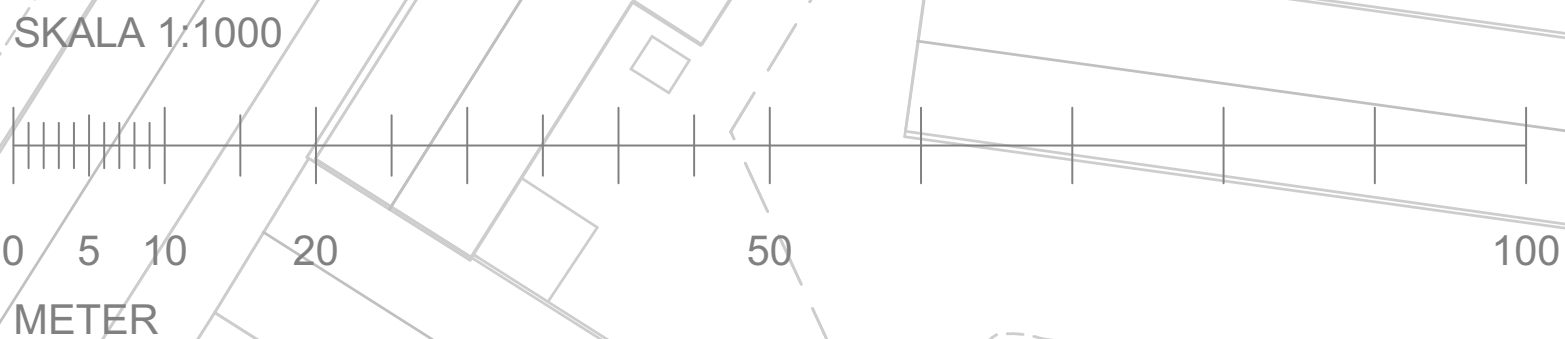

ILLUSTRATIONSKARTA
LAGAKRAFTHANDLING

DETALJPLAN FÖR ALINGSÅS
BOSTÄDER OCH FÖRSKOLA VID
SMÅLANDSGATAN (FÖRMANNEN 2)

Alingsås den 1 november 2024
D.nr. 2021.121 KS

Elisa Johansson
Planarkitekt

Åsa Jönsson
Planchef

Beslutsdatum
Samråd
2023-11-27
Granskning
2024-06-03
Antagande
2025-09-03
Laga kraft
2025-10-01

Instans
KS
KS
KF