


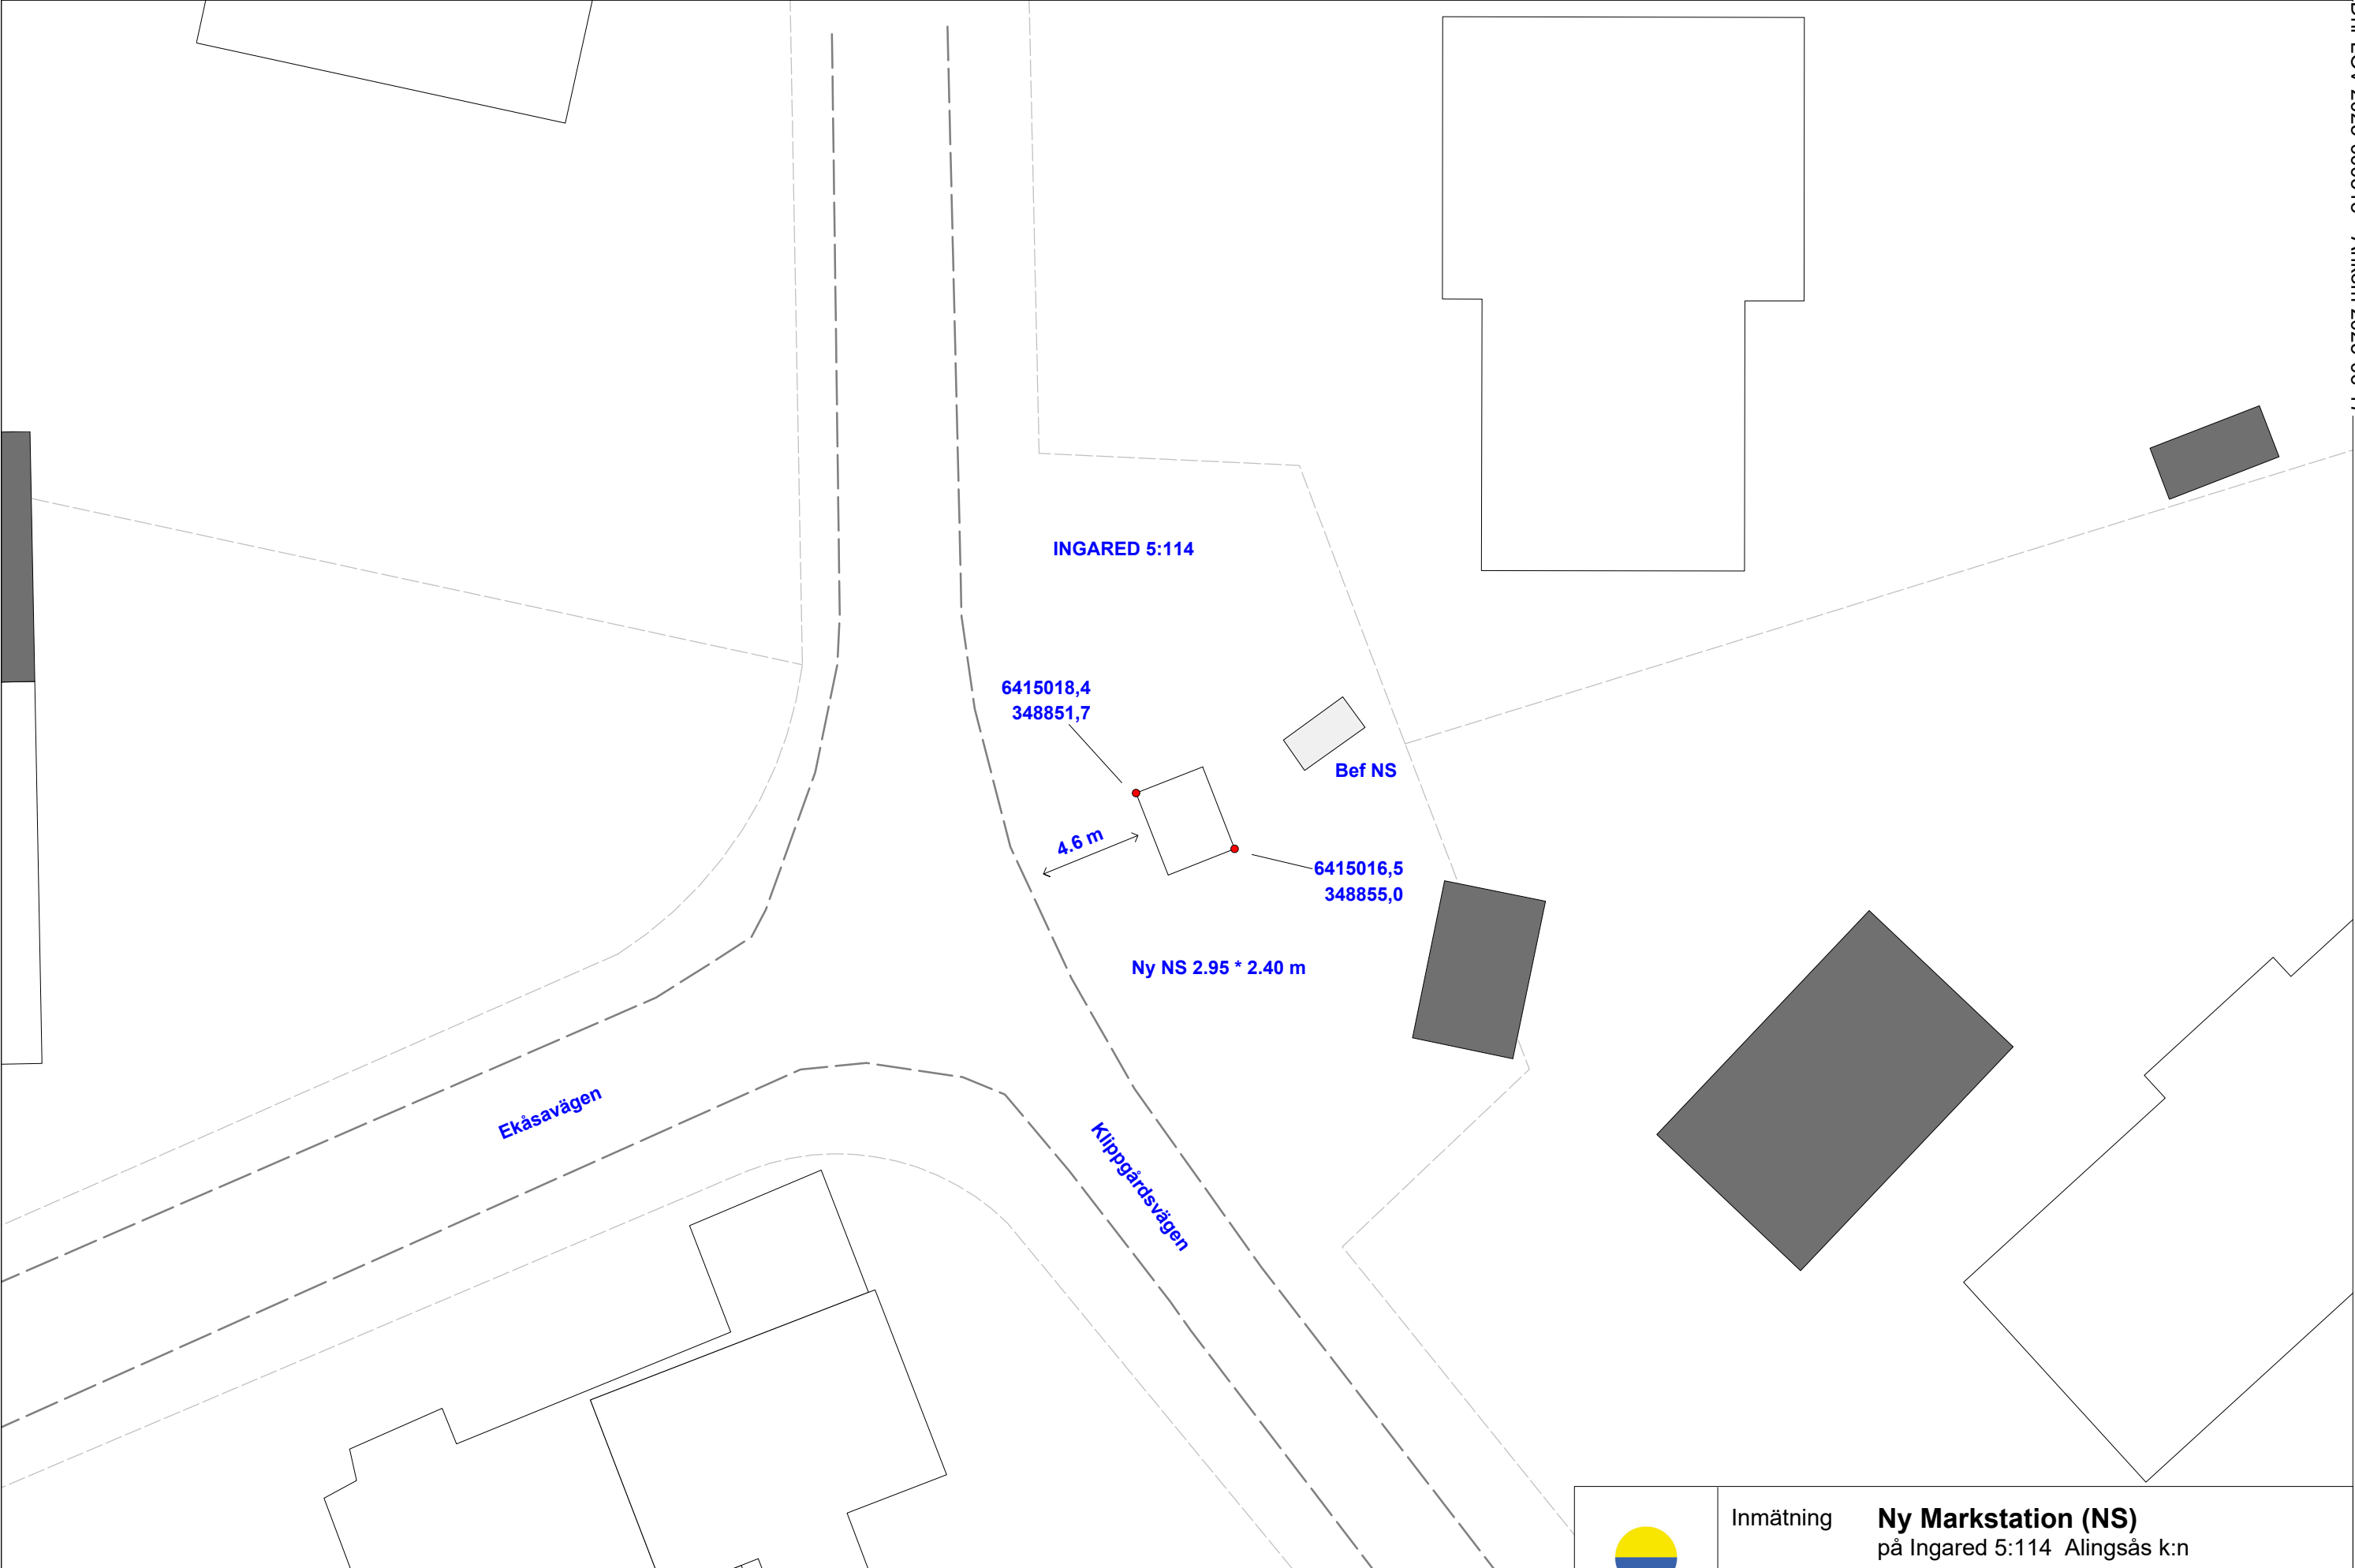

Tillhörande dokument	Nummer	Teckenförklaring

 VATTENFALL	Inmätning Ny Markstation (NS) på Ingared 5:114 Alingsås k:n		
	Projekt ID	Lägesnoggrannhet (klass) Klass 1 (GPS +/- 1 dm)	Inmätt / Konstruerad av Arne Lundgren
	Avdelning GS-ES4	Datum 2025-06-09	Koordinatsystem SWEREF 99 TM
			Skala 1:200 (i A3-utskrift)