


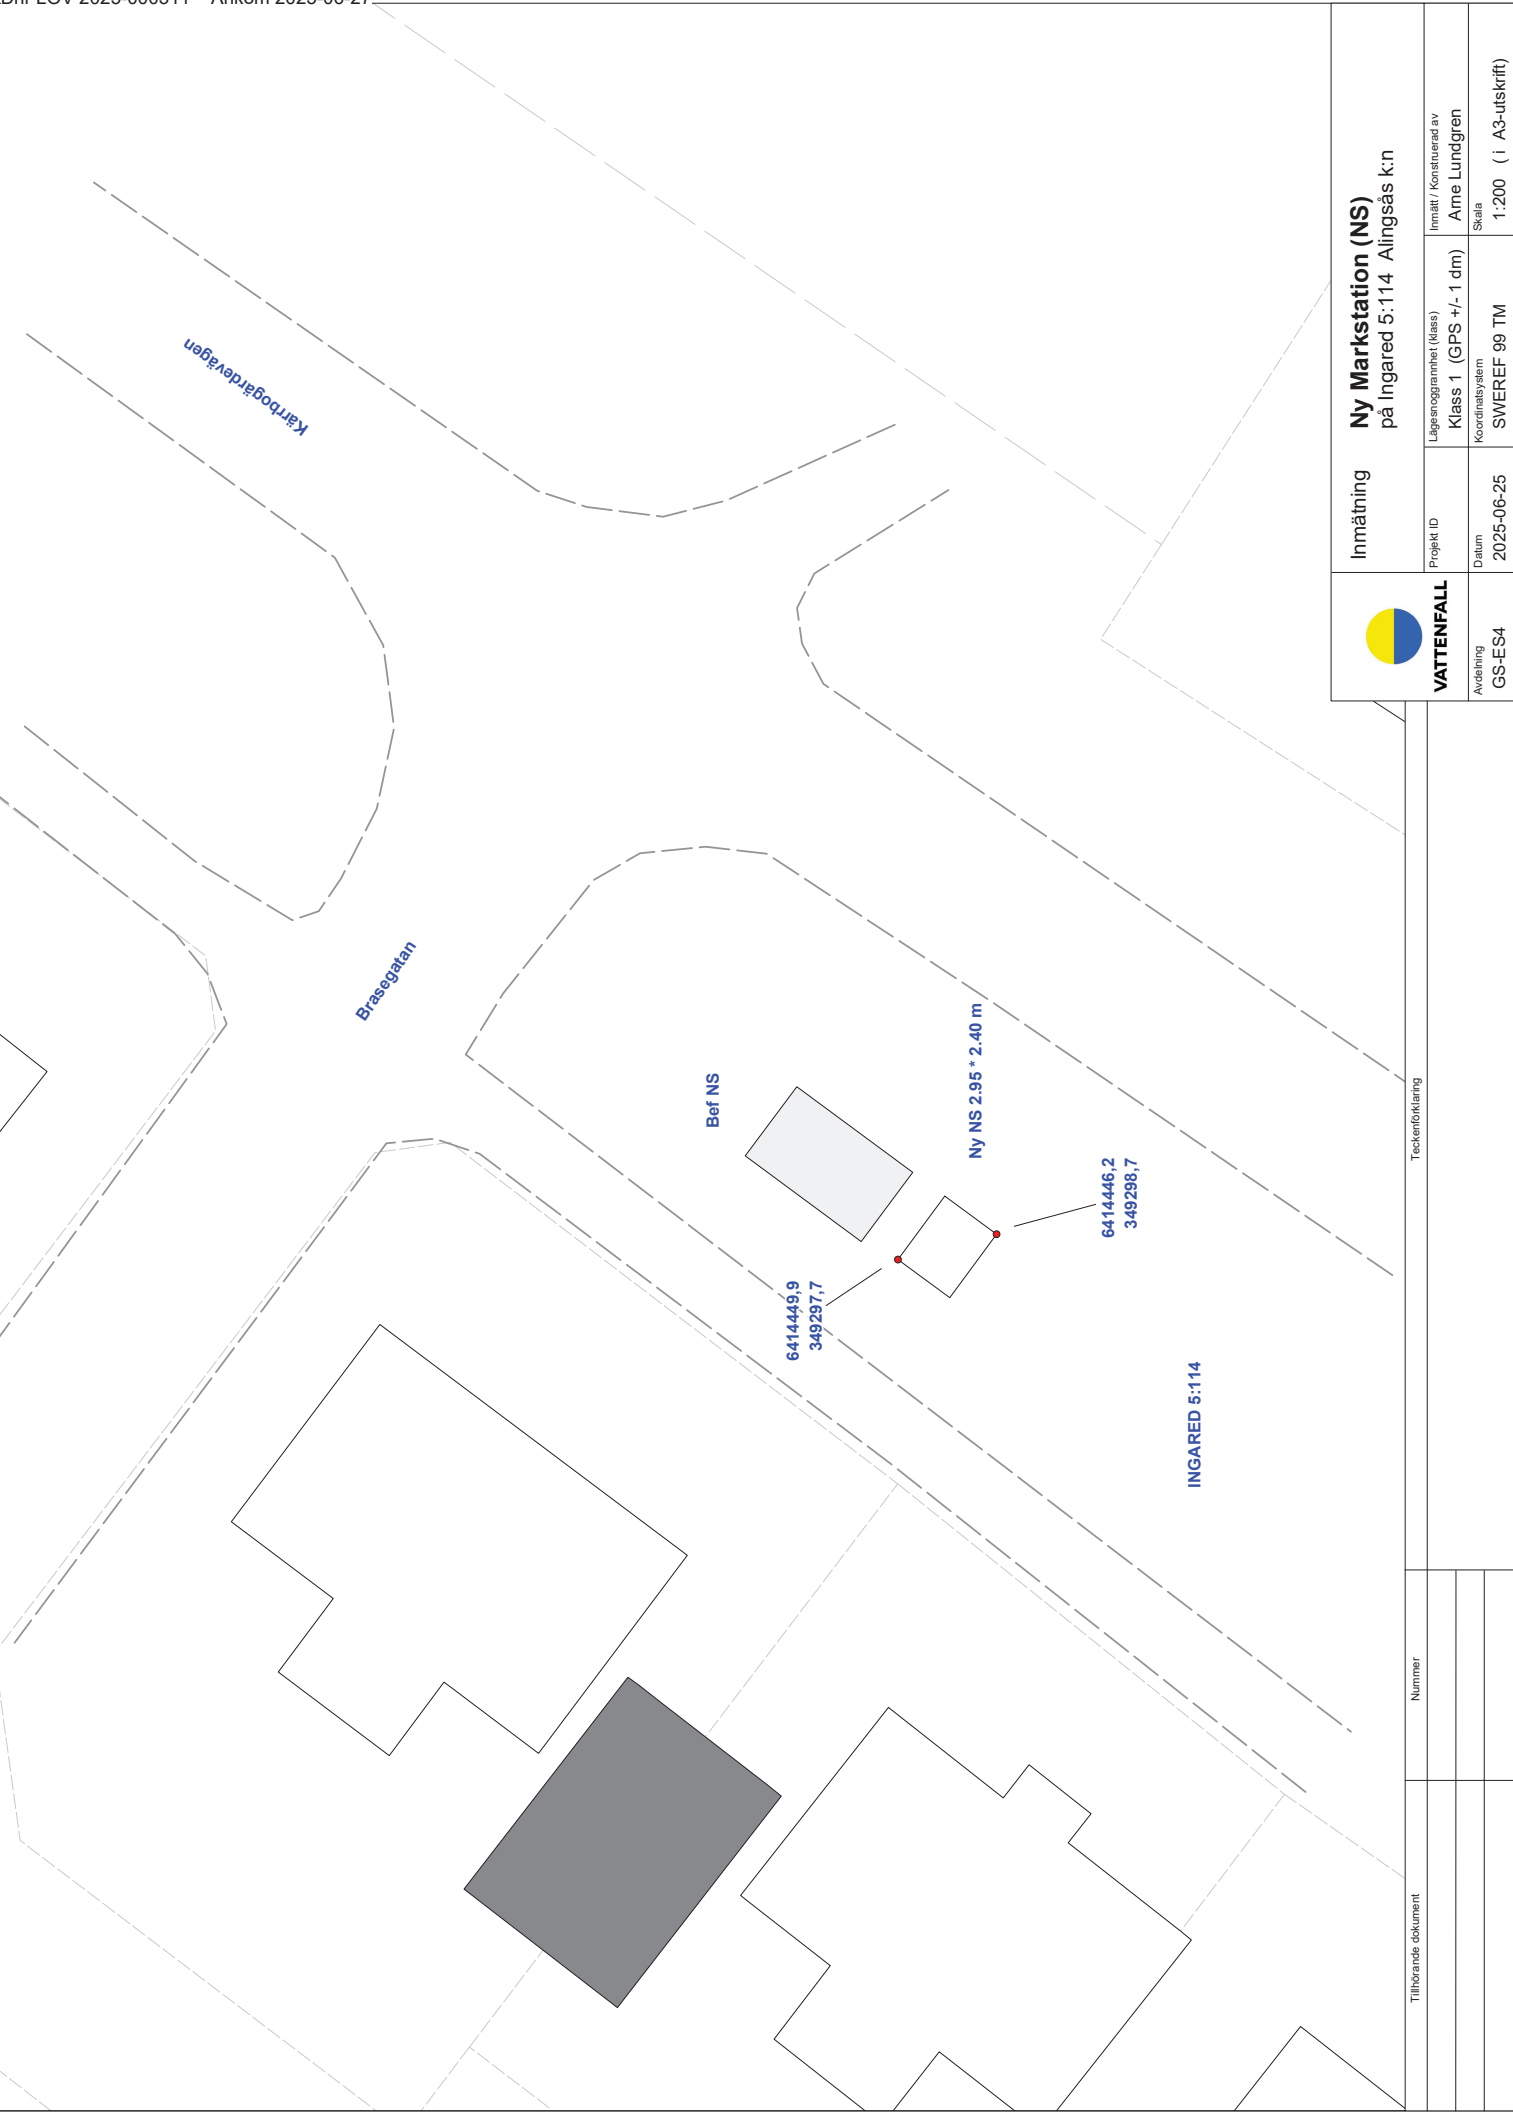

 VATTENFALL GS-ES4	Inmätning		Ny Markstation (NS) på Ingared 5:114 Alingsås k:n	
	Projekt ID	Lägenhetsplanhet (klass)	Inmätt / Konstruerad av	
	Datum	Klass 1 (GPS +/- 1 dm) Koordinatsystem	Arne Lundgren Skala	
2025-06-25		SWEREF 99 TM	1:200 (i A3-utskrift)	

Teckenförklaring

Nummer

Tillhörande dokument