


Lingonris


Stadsskogen Etapp 4

Markanvisningstävling Alingsås Stad 2025.03.31



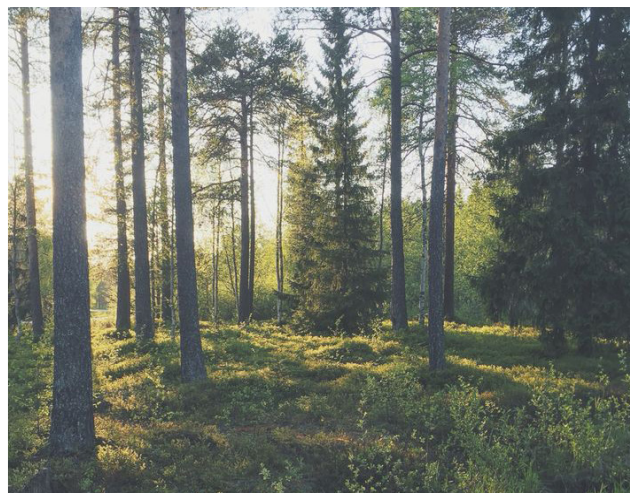

Trästaden, trädgården & skogen

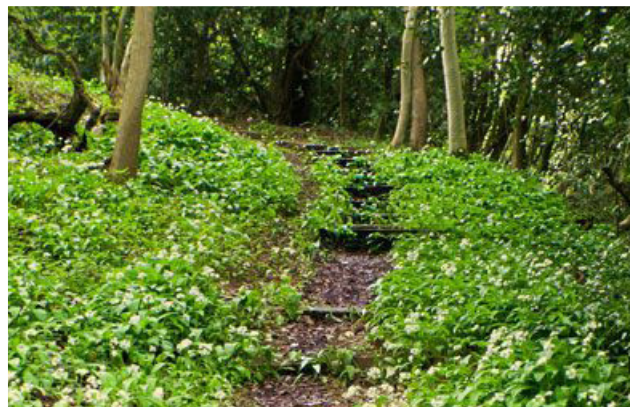

Alingsås är en stad med anor. Den småskaliga stadskärnan med sin karaktäristiska och vackra träarkitektur är både trivsamt och ett riksintresse för kulturmiljö.

Trästaden Alingsås har en låg och sammanhållen skala. Träfasadernas klassicistiska formspråk med en ljus färgskala och fina trädetaljer ger en harmonisk helhet med varsam variation.

När staden växer, är ambitionen att ny bostadsbebyggelse ska avstamp just i trästaden Alingsås och samtidigt planeras utifrån trädgårdsstadens principer.

Karaktäristiskt för trädgårdsstaden är en småskalig bostadsbebyggelse anpassad till terrängen och placerad nära gatan. Grönskande förträdgårdar som ger lummiga gaturum och en arkitektur med omsorgsfull gestaltning är andra karaktärsdrag. Den moderna trädgårdsstaden främjar också en hållbar livsstil - ekologiskt, socialt och ekonomiskt. Här lever man i nära samklang med både naturen och sina grannar. Yteffektiva bostäder möjliggör också att fler har råd att köpa ett eget hem.

Stadsskogen är, som namnet antyder, ett skogsområde nära staden. I äldre tider försörjde denna skog staden med ved och virke. Idag byggs och planeras här för nya bostäder. Terrängen är kuperad med uppvuxen blandskog.

Hur utformar vi en ny bostadsmiljö med dessa tre utgångspunkter: trästaden Alingsås, den klassiska trädgårdsstaden och skogen?



Detta tar vi med oss:

TRÄSTADEN

- + En småskalig och detaljerad träarkitektur
- + Omsorgsfullt utformade fasader
- + Harmonisk fönstersättning
- + En varierad färgskala, ofta med detaljer ton i ton.
- + Tydligt markerade entréer

TRÄDGÅRDSSTADEN

- + En småskalig bostadsbebyggelse
- + Lummiga gaturum
- + Möjlighet till egna hem i ett socialt sammanhang
- + Omsorgsfullt gestaltade hus
- + Privata förträdgårdar och trädgårdar

SKOGEN

- + Anpassning till den kuperade terrängen
- + Kulörer anpassade till skogens färger i en lite tyngre färgskala
- + Trädgårdar ut mot den orörda naturen i sluttning.
- + Tillgång till rekreationsytor

Struktur

Det nya bostadsområdet i Stadsskogen blir en plats för ett enkelt liv nära både naturen och staden. I vackra hus som tar avstamp i trästadens arkitektur och med en omsorgsfullt utformad utemiljö skapas ett modernt boende i trädgårdsstadens anda.

I denna del av Stadsskogen får man en möjlighet att bo i ett eget hus, men i ett nära samband med sina grannar. För detta lämpar sig kedjehuset väl. Skalan bryts ner i mindre enheter som är enkla att anpassa till terrängen och möjliggör siktlinjer och ljusinsläpp.

På varsin sida av gatan placeras två typer av kedjehus, ett större och ett mindre. På den östra sidan ligger husen gavel mot gavel med takfallen ut mot gatan och bildar en fond längs den välvda gatan. På den västra sidan placeras husgavlarna istället ut mot gatan, både för att skapa en variation längs gatan och för att öppna upp mot västerslutningen. Ett motiv som också är vanligt i äldre egnahemsområden.

Centralt i området finns ett tvärstråk, som leder ut i skogen och samtidigt delar in huslängorna i två delar. Närmast skogen åt väster finns en gemensam berså med plats för samvaro och lek.

Angöringen till området sker längs gatan och parkering sker i huvudsak vid varje fastighet. På den västra sidan finns en carport och en möjlig gästparkering intill huset och på den östra sidan finns det en parkeringsplats per hus. Övriga P-platser sprids ut i området, som enstaka platser i början och slutet av gatan och samlade centralt i området.



SKALA 1:600 (för A3)

Gestaltning

I Stadsskogen tar vi den klassiska trä- och trädgårdsstaden in i samtiden. Resultatet blir en omsorgsfullt gestaltad träarkitektur med hög detaljeringsgrad i en modern snickarglädje. De gröna rummen ger en vacker inramning och blir viktiga platser för gemenskap och återhämtning.








De enkla huskropparna står sida vid sida längs gatan med lägre volymer för förråd och carport mellan sig. De östra sidans längsgående takfall och slanka huskroppar ger nätta proportioner till husen, medan den västra sidans sammanlänkade gavelmotiv ger en karaktär av små villor, egna hem, på rad.

Trästadens uttryck och tradition kommer igen i material och detaljer. De enkla volymerna får en harmonisk gestaltning med fina trädetaljer och snickerier. Fönster och entrédörrar artikuleras med foderbrädor och karmar i kulörer ton i ton med fasadernas. Träfasaderna får en stående locklistpanel med lite olika uttryck och dimensioner på de båda hustyperna. Variationen ska vara harmonisk och ge en balanserad helhet.

Med en fasadutformning hämtad från trästaden, har vi hämtat färgskalan från skogens lite mörkare palett. Vår referens blir lingonriset, med sina röda bär och blad i kontrasterande grönt. Trästadens närliggande nyanser känns igen, men med lite tyngre toner i rosa, rött och grönt. Som längs en skogsstig.

Till bostadshusens tak väljer vi generellt tegelpannor i en grå kulör, som ger en neutral inramning av träfasaderna. Carportarnas låglutande tak får istället sedum. Spaljéer, räcken och grindar i trä får snickeridetalljer som hämtas från fasaderna.

Tanken är att gestaltningen ska upplevas vacker, lustfylld och välbekant på samma gång.

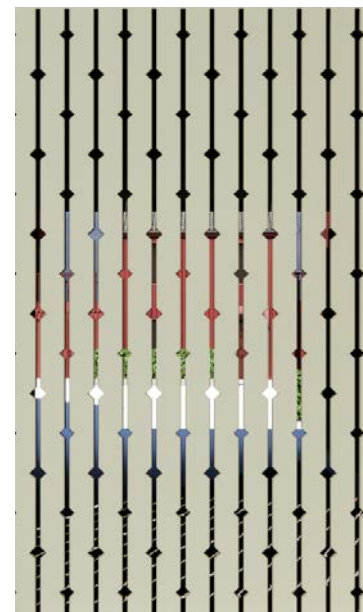     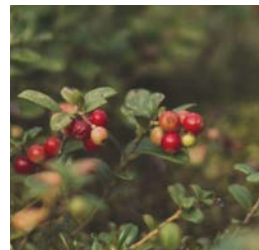




Fasad mot gata HUSTYP 2 (Öster)



Fasad mot gata HUSTYP 1 (Väster)

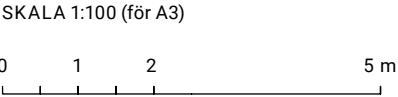

Stående lockpanel med
snickeridetaljer



Träribbor vid terrass, carport
och uteplats



Grå takpannor av tegel



Sedumtak på carport

Boendemiljö

Vi vill skapa yteffektiva och flexibla bostäder med fina rumssamband och kontakt med naturen utanför.

I Stadsskogen ska det vara enkelt att välja en hållbar livsstil, något som också främjas av tekniska system och materialval. Naturliga och klimatvänliga material som åldras vackert ger en boendemiljö med kvaliteter som består. En plats att kalla hemma.


De två hustyperna har mycket gemensamt. En social bottenvåning med öppna rumssamband mellan kök och vardagsrum ger ett rymligt intryck. Båda husen har ett kök med matplats placerat mot gatan och ett större vardagsrum som vetter ut mot den privata trädgården och skogen. En fritt placerad trappa skapar en rundgång och fria siktlinjer igenom huset. Redan från entrén ser man rakt igenom huset ut till trädgården, likaså från köket.

Genom hela huset gör sig naturen utanför påmind. Med generösa fönsterpartier och dubbeldörrar ut till trädgård och förträdgård kan bostaden och vardagslivet växa ut när vädret tillåter.

Ovanvåningen får en mer privat karaktär. Det större huset i väster har plats för fyra sovrum och det mindre i öster har plats för tre. För att bredda målgruppen och ge möjlighet att kunna bo kvar i livets olika skeden, vill vi skapa flexibla bostäder. För den växande familjen kan ett allrum byggas om till barnrum, för den ensamstående föräldern kan det större sovrummet istället bli ett extra vardagsrum och så vidare. I husen åt öster finns också en möjlighet att bygga extra bostadsrum på vinden. Husen i Stadsskogen ska tåla livets skiften.

Huskropparna länkas samman av lägre volymer, som innehåller praktiska funktioner som bad, tvätt samt carport eller förråd.

Trots de öppna rumssambanden och den flexibla planlösningen, är husen ytsnåla. Detta för att ge fler möjlighet att köpa ett eget hus, utan att kompromissa med boendekvaliteter.

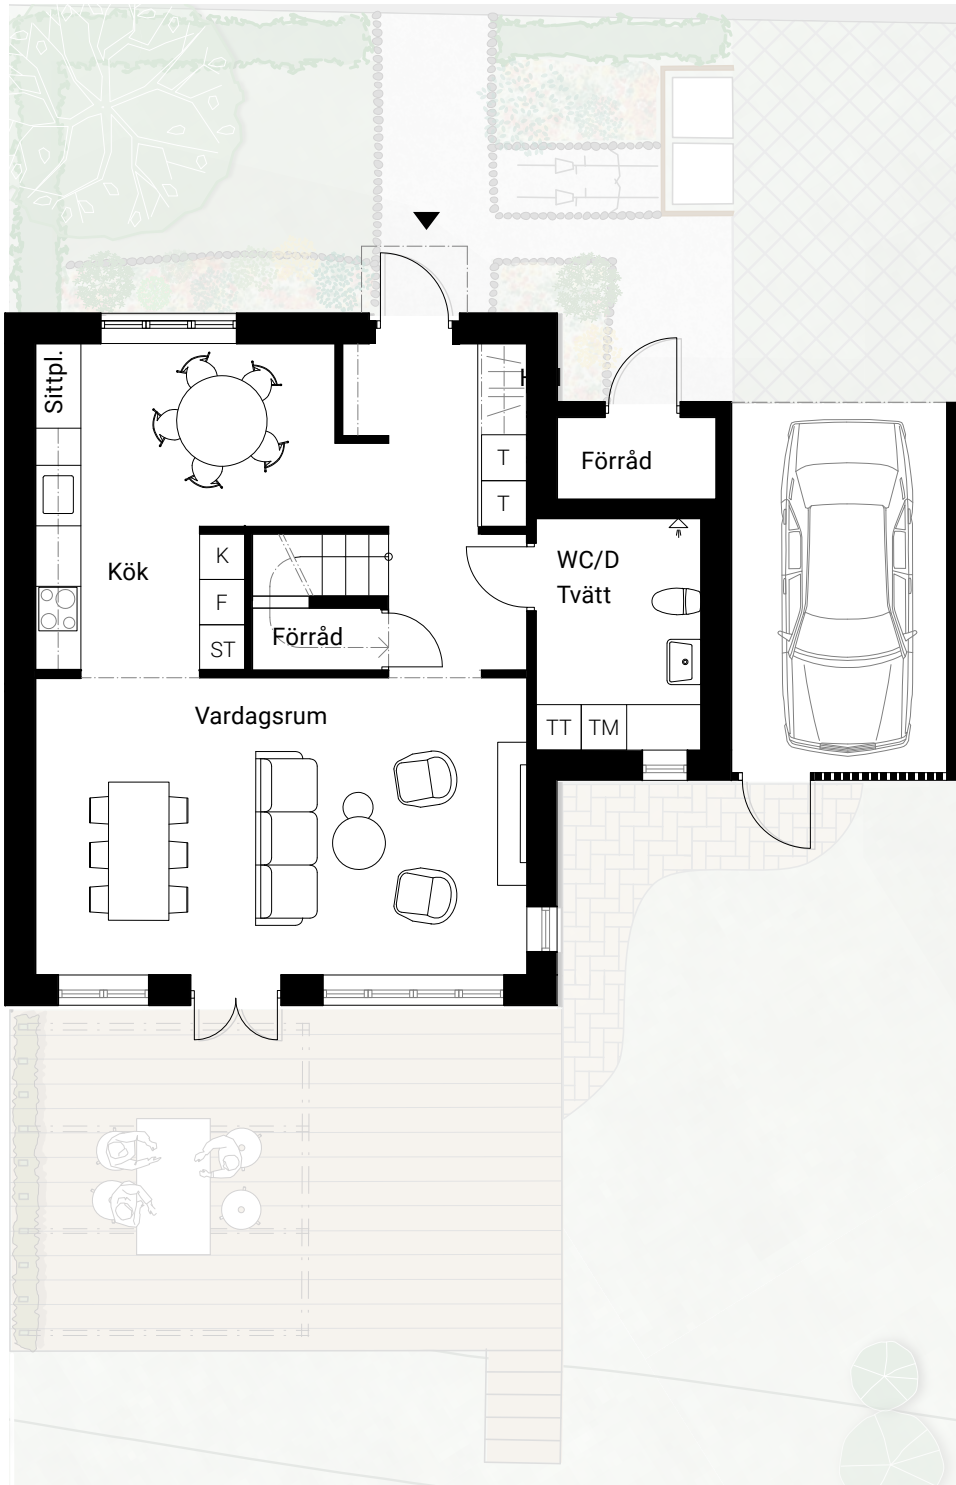

HUSTYP 1 (Västra sidan)


Tomtstorlek: ca 375 kvm

BYA 93 kvm

BOA: 115 kvm

5 ROK

Carport

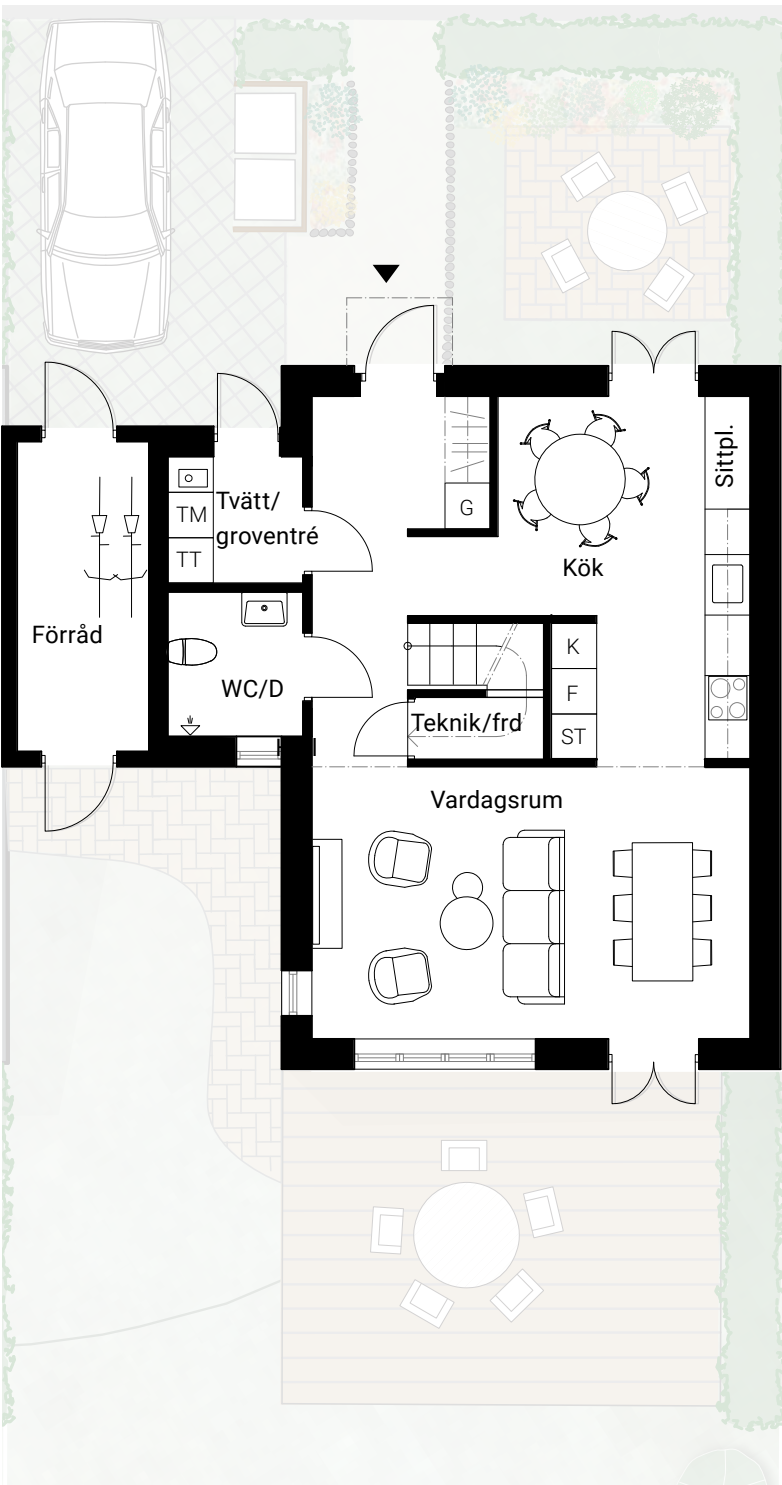

HUSTYP 2 (Östra sidan)

Tomtstorlek: ca 315 kvm

BYA 78 kvm

BOA: 105 kvm

4 ROK

Takterrass

SKALA 1:100 (för A3)





Gavelhus med takterrass, där skog och trädgård möts



Soliga uteplatser



Entrédörr med överljus



Utblickar mot skogen



Funktionella kök med plats för många



Sittplats med förvaring i köket



I nära kontakt med naturen



Elevation genom Trollskogsgatan

Utemiljö


I den moderna trädgårdsstaden spelar rummen mellan husen en huvudroll. En grönskande gata, välkomnande förträdgårdar och mer privata trädgårdar mot den orörda naturen gör att grönskan följer med i alla led.

Den gemensamma gatan är en social länk genom området. Inramad av förträdgårdarnas grönska blir gatan det gemytliga och lummiga rum som är typiskt för trädgårdstaden. Här träffar man sina grannar och här förstärks också den trygghet som granngemenskap innebär.


Förträdgårdarna blir gröna entrérum framför husen. Avgränsade med låga häckar har man fortfarande kontakt med gatan. På så sätt blir dessa små trädgårdsrum platser för både gemenskap och avskildhet. På den östra sidan får förträdgårdarna ta lite större plats, för att skapa en extra uteplats med kvällssol mot gatan. Med en koppling direkt från köket blir det också ett fint läge för en köksträdgård. Denna uteplats får sin förlängning i en takterrass placerad i länken mellan huskropparna, en mer avskild plats med utblick och kvällssol. Med tiden skulle denna kunna byggas in som en glasveranda för att skapa ett väderskyddat uterum. Den västra sidans förträdgårdar får istället större gräsytor och träd, som förstärker grönskan mot gatan.

Från förträdgården når man de mer privata trädgårdarna på baksidan via carport och förråd. Alla trädgårdar får generösa terrasser med trägolv och avskärmning mot grannar med spaljeer och en väderskyddande pergola. Där nivåskillnaden är stor binds trädgård och terrass ihop med trappor och där marken är plattare finns plats för gräsmatta och lek.

Grönskan kompletteras med naturliga och tåliga material som samspelar fint med den. På marken används grus, marktegel och trädäck samt armerat gräs på parkeringsytorna. Avskärmningar görs med låga häckar och spaljeer.

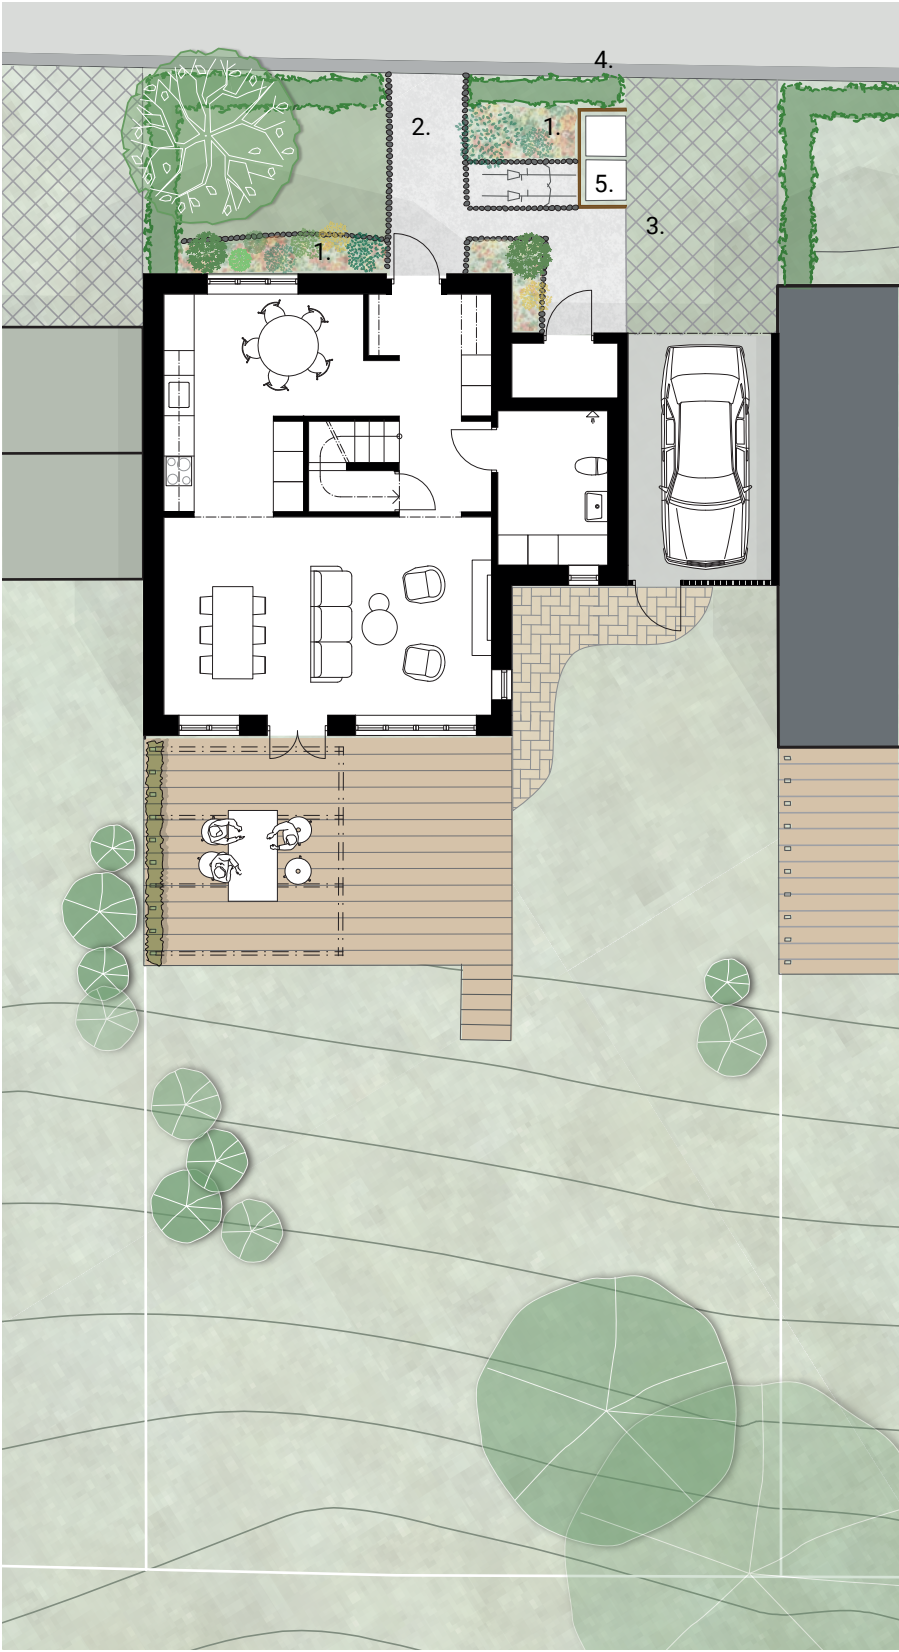

Utsnitt utemiljö och samband, HUSTYP 1 (Väster)
1:150

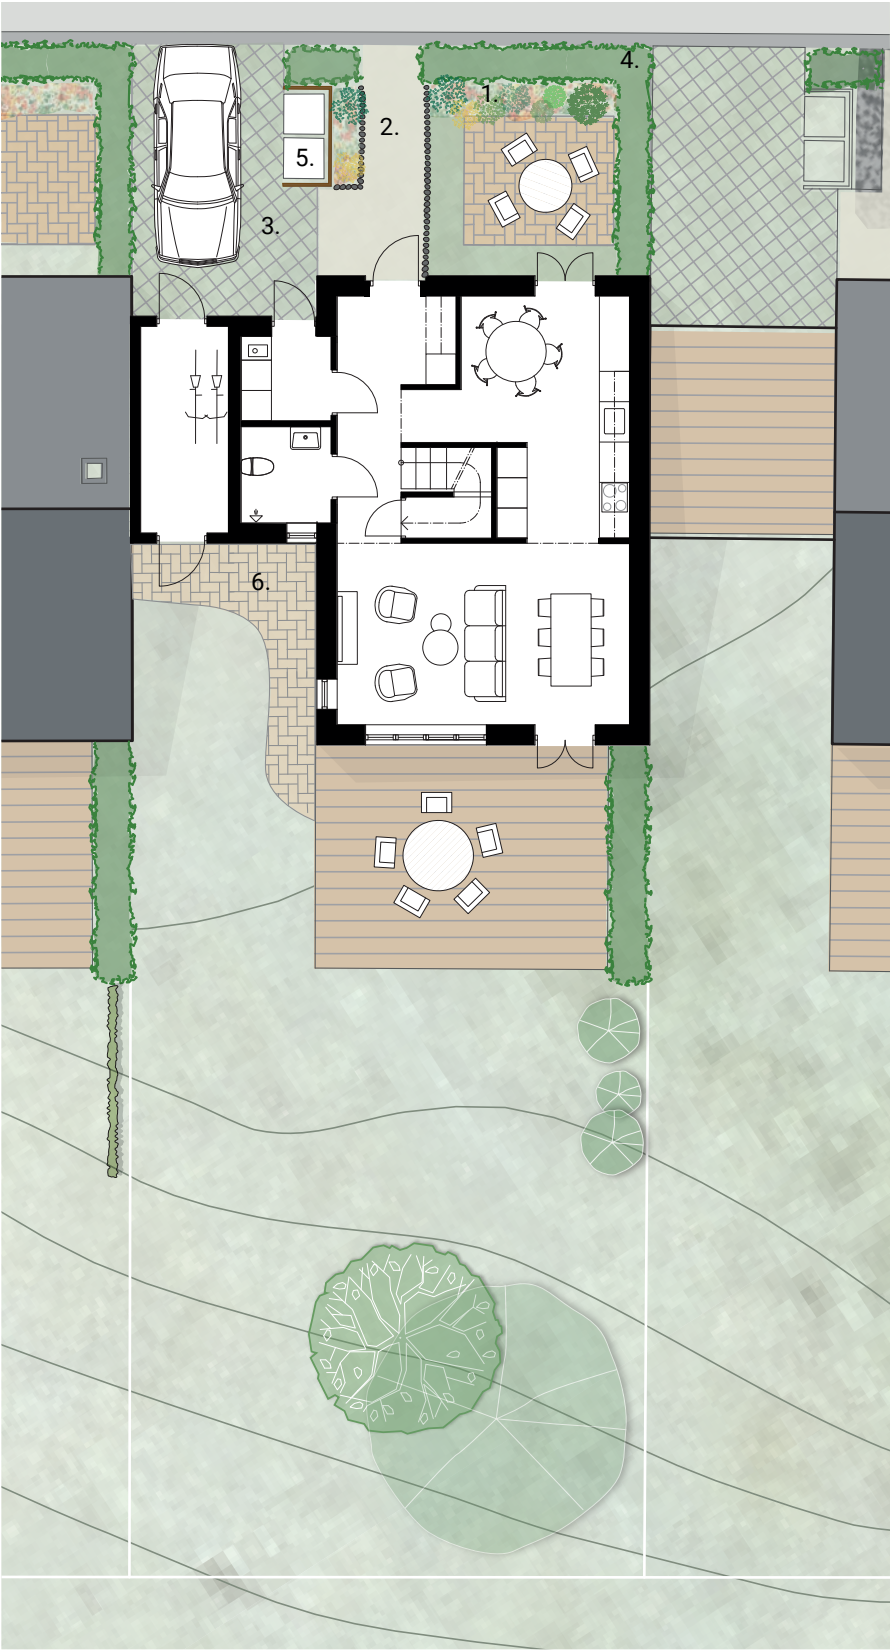

Utsnitt utemiljö och samband, HUSTYP 2 (Öster)
1:150

- 1. Blomsterrabbatt
- 2. Grus/stenmjöl
- 3. Armerat gräs/parkering
- 4. Låg häck
- 5. Återvinningskärl
- 6. Återbrukat marktegel



Tvärsektion A - A

Skala 1:150



Trädgård med pergola



Grusgång genom förträdgården



Plats för vila i den privata trädgården




Plats för odling i trädgårdarna



Trädgårdarna vävs ihop med skogen



Dubbeldörrar ut mot uteplatsen

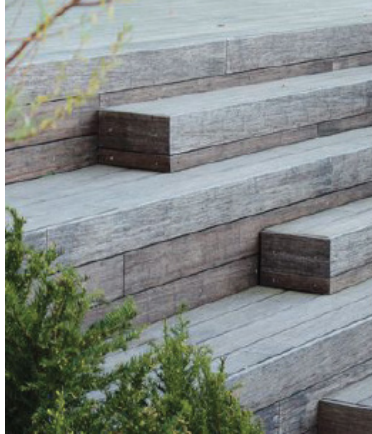

Trädäcken övergår i trappor där marken sluttar

Minskad klimatpåverkan

Den moderna trädgårdsstaden ger goda förutsättningar för en hållbar livsstil.

Att bygga klimatsmart är en självklarhet. Byggnaderna kommer att uppföras med klimatsmarta naturliga material och husen kommer att ha låg energianvändning. Hela processen kommer att klimatsäkras genom kontinuerliga analyser och uppföljning tillsammans med experter.

En klimatbudget i linje med IPCC kommer att tas fram för projektet. Ambitionen är en minskning med 25% från referensvärdet från Boverket* och ambitionen är att nå ner till ca 110 Kg CO₂e/m² BTA. Klimatberäkningar kommer utföras under projektets gång och stämmas av mot projektets klimatbudget. Material och produkter väljs utifrån bästa klimatprestanda och genom att jämföra EPD:er, så länge det inte omöjliggör projektets genomförande. Projektet har som ambition att uppfylla Miljöbyggnad Silver. Semrén & Månssons hållbarhetsansvariga är certifierad inom Miljöbyggnad, BREEAM och Citylab.

Nedan följer några förslag på klimatåtgärder för att leva upp till klimatbudgeten och minska klimatpåverkan under hela livslängden. Val av åtgärder kommer att utvärderas och analyseras vid vidare arbete.

* referensvärde klimatpåverkan för småhus från Boverket, Referensvärden för klimatpåverkan vid uppförande av byggnader, KTH (2021)

Minskad klimatpåverkan under byggskedet

- + Trästomme och träfasader
- + Optimerade och slimmade konstruktioner
- + Klimatförbättrad betong för grunden
- + Cellplast ur bästa klimatsynpunkt
- + Återbrukat marktegel
- + Hög andel prefabricering i byggnationen för att korta byggprocessen och minimera spill
- + Minska transporternas och bygg- och installationsprocessens klimatpåverkan genom kravställningar
- + Sverigehuset har gått med i BRG:s Handslag för återbruk och andra cirkulära lösningar och har därigenom åtagit sig att bland annat ställa krav på återbruk i upphandlingar och beställningar och medverka till att skapa en fungerande återbruksmarknad i Göteborgsregionen.
- + Sverigehuset har gått med i Göteborgs plattform för klimatneutralt byggande och har därigenom åtagit oss att verka för och ta snabba kliv i omställningen, i syfte att Göteborg ska ha ett klimatavtryck som är nära noll år 2030. Dessa ambitioner kommer Sverigehuset att upprätthålla även i Stadsskogen.
- + Naturvärden i Stadsskogen bevakas och bevaras genom att spara träd på tomterna i största möjliga mån.

Minskad klimatpåverkan under driftskedet

- + Solcellspaneler på tak vända från gata kommer att utredas. Om detta kan bli aktuellt skall gråa solcellspaneler i mindre fält monteras ovanpå takpannor och inte ersätta dessa, dvs taktäckning av tegelpannor består.
- + Sedumtak på carportar
- + Elbilsaddare till varje bostadsenhet
- + Bra och tillgänglig cykelparkering till varje bostadsenhet
- + Regnvatten fördröjs och cirkuleras genom tex regnvattentunnor vid varje enhet.
- + Frånluftsvärmepump finns i varje enhet



Referensprojekt



Tölö Gårdar

Inte långt från centrala Kungsbacka ligger Tölö, en naturskön idyll med natyren runt hörnet. Här har Sverigehuset byggt projektet Tölö Gårdar som omfattar totalt 79 bostäder - 49 lägenheter med bostadsrätt som upplåtelseform och 30 lägenheter som hyresrätter.

De röda flerbostadshusen möter Hällingsjövägen med ståtliga gavlar som har gett området en tydlig identitet. Den gavelställda husen har gestaltningsmässiga referenser till den halländska gårdsstrukturen. Längre in i området ligger kedjehus och tvåvåningshus.

Framsidorna har en medvetet gestaltad stadskaraktär med inslag av lövträd. Mellanrummen mellan de olika områdena består av ängsmark som slås två gånger per år för att gynna den biologiska mångfalden.

Kedjehus 5 RoK, 134 kvm
Lägenheter 1-3 RoK, 37-76 kvm
Färdigställt våren 2017
Byggherre: Sverigehuset

Järntorgsgatan x Brogatan

När Sverigehuset och Semrén & Månsson tog sig an projektet Järntorgsgatan x Brogatan var det med största respekt för platsen. Här gavs en sällsynt och privilegerad möjlighet att skapa en ny årsring mitt i centrala Göteborg.

Järntorgsgatan X Brogatan består av tre byggnader med varsitt uttryck, men med en sammanhållen gestaltning som tagit avstamp ur omgivningens arkitektur, karaktär och färgskala. Fasaderna är omsorgsfullt proportionerade för att uppnå en god balans mellan horisontalitet och vertikalitet och präglas av gedigna material som kalksten, diabas och tegel. Även interiört finns en stor omsorg om detaljer i gedigna material, där den klassiska arkitekturen möter den moderna bostaden.

2024 utsågs projektet till årets bästa byggnad i Göteborg av Per och Alma Olssons Fond.

Projektets utgångspunkter:

- Skapa vardagsliv i en stadsdel som stod helt utan bostäder.
- Varsamt förtäta den historiska stadskärnan med alla dess riksintressen och höga kulturvärden.
- Skapa levande bottenvåningar.
- Hög ambition avseende kvalitet och gestaltning.

Antal bostadsrätter: 59st
Lokaler i gatuplan: 3 st
Färdigställt: 2023
Lägenhetsstorlekar: 1-5 RoK, 32-148 kvm

Byggherre: Sverigehuset
Arkitekt: Semrén & Månsson Arkitekter

Företagspresentation

Sverigehuset

Aktör

Sverigehuset är en bostadsutvecklare som skapar hem där människor vill leva och bo. Med lång gedigen erfarenhet och brett kunnande arbetar vi med helheten från idé till bostad. Vi är idag verksamma i Västsverige. Sedan starten 1992 har vi utvecklat cirka 1800 bostäder.

- + VÅR AFFÄRSIDÉ ÄR ATT LÅNGSIKTIGT UTVECKLA ATTRAKTIVA BOSTÄDER.
Målsättning är att vara den bästa projektutvecklaren av bostäder. Detta genom att utveckla vackra, funktionella, hållbara och prisvärda bostäder till våra kunder. Våra bostäder utmärker sig bl. a. genom sina välkomnande entréer, vackra kök, rymliga badrum, rejäla och avskilda balkonger eller uteplatser, den gemensamma gårdsmiljön samt att de har låg energiförbrukning.
- + Inom Sverigehuset jobbar vi efter våra tre ledord: modiga, engagerade och tillsammans:
- + MODIGA: Med en stark tro på varandra och oss själva utmanar vi satta mönster. Vi bryter loss, testar nytt och tar täten. Det grundar sig på en förkärlek för utmärkande arkitektur och hållbar design. Vi vill göra avtryck på såväl hus som bransch. Vi utgår från varje plats och projekts unika förutsättningar och därför är inget projekt det andra likt.
- + ENGAGERADE: Vi bryr oss på riktigt. Från balkongstorlek till badrumskakel. Från platsens förutsättningar till byggets möjligheter. För vi skapar

hem. Hem med det lilla extra – för alla. Och med det stora engagemanget ställer vi inte bara krav på våra entreprenörer. Vi vådar relationerna och är aldrig sena med den konstruktiva kritiken, skrattet och komplimangen. För vi vet och tror: att det är engagemanget som skapar förutsättningar för mod och gemenskap.

- + TILLSAMMANS: Vi skapar och förvaltar – tillsammans. Vi är det familjära bolaget med det stora engagemanget. Det visar sig också i våra långsiktiga projektrelationer med både arkitekter, entreprenörer och byggleddare.
- + HÅLLBARHET: Sverigehuset är en aktör som har höga hållbarhetsambitioner. Vi arbetar aktivt med cirkulärt byggande som aktörer inom "Handslaget" en avsiktsförklaring inom cirkulärt byggande Göteborg. Sverigehuset är också anslutet till Göteborgs plattform för klimatneutralt byggande – ett samarbete mellan bygg- och fastighetsbranschen med staden och forskningssamhället för en snabbare omställning. Att bygga hållbart är en prioriterad fråga för Sverigehuset och vi arbetar kontinuerligt för en fördjupad kunskap och förbättringar inom hållbart byggande i våra projekt. Sverigehuset arbetar också aktivt med social hållbarhet och blandar exempelvis gärna upplåtelseformer och olika aktörer inom samma kvarter.



Semrén & Månsson Arkitekter

Arkitekt

Vi är arkitekter och formgivare som är övertygade om att god arkitektur och design får människor, samhällen och företag att må bättre och är en lönsam investering över tid. Med kreativitet, teknik och ekonomi skapar vi värden för fler. I mer än 50 år har vi arbetat utifrån övertygelsen att god arkitektur skapar långsiktigt hållbara värden.

- + Tillsammans arbetar vi med projekt inom hela arkitektyrkets bredd – allt från stadsplanering i den stora skalan till specialanpassad inredning med omsorg om de allra minsta detaljerna.
- + I nära dialog med våra beställare skapar vi ansvarsfull arkitektur som tar hänsyn till stad, natur och människa – vackra byggnader som genererar positiva effekter för platsen och samhället för lång tid framöver.
- + Semrén & Månsson har ett mångårigt gott samarbete med Sverigehuset bland annat genom projektet Järntorgsgatan x Brogatan där vi skapar bostäder med hög kvalitet och omsorgsfull gestaltning.
- + Med ett helhetsgrepp tar vi ansvar genom hela processen. Vi säkerställer investeringen med framgångsrika arkitektoniska koncept i tidiga skeden. Vi kvalitetssäkrar produkten, både vad gäller kreativitet och genomförande. Vi guidar produktionen för att säkerställa kvaliteten i byggprocessen.

- + För att borga för att projekten håller hög kvalitet vad gäller hållbarhetsaspekter arbetar vi utifrån ett flertal väl utvecklade hållbarhetsverktyg och processer.
- + Bostäder ligger oss särskilt varmt om hjärtat med många utförda uppdrag. Ett antal projekt är byggda eller pågående i träbyggnation och flera är miljöcertifierade. Vi bygger även hyresrätter i egen regi där vi ritar trivsamma, yteffektiva och prisvärda bostäder med fokus på kvalitet ur ett långt driftsperspektiv. Samtidigt utvecklar vi arkitektrollen mot högre ansvarstagande och förståelse för hela processen.
- + Semrén & Månsson Arkitekter AB är certifierade enligt ISO 9001 och ISO 14001. Genom vårt kvalitets- och miljöledningssystem (KMLS) säkrar vi och öka vår kund- och intressentnytta samt minskar organisationens miljöpåverkan.
- + Vi har anslutit oss till Fossilfritt Sverige, Sweden Green Building Council, Färdplan för fossilfri konkurrenskraft: Bygg- och anläggningssektorn och Architects Declare. Genom dessa åtaganden har vi antagit mål om att mäta vår klimatpåverkan för att sedan minska denna och bidra till ett hållbart samhälle.

Projektorganisation

Sverigehuset är ansvarig bostadsutvecklare och byggherre

På Sverigehuset organiserar vi oss i team för att driva ett projekt med småhus framåt på bästa tänkbara sätt. Från Sverigehusets sida kommer Sara Dahlström att vara ansvarig i tidigt skede, med att forma bostadsprojektet utifrån de givna förutsättningarna. Sara har åtta års erfarenhet från tidiga skeden på Sverigehuset och innan dess har hon erfarenhet som kommunal planhandläggare. När bygglov är klart kommer projektet att övertas av Christoffer Verschuur, projektledare med lång erfarenhet från projektgenomförande. Beroende på när projektet kommer in i olika skeden, kan ansvariga komma att ersättas med annan med samma erfarenhet och kompetens, till exempel på grund av kommande föräldraledigheter.

Från Sverigehusets sida skapar vi tidigt ett team bestående av entreprenör, tekniska konsulter och mäklare för att säkerställa att så många viktiga aspekter som möjligt tillgodoses i rätt tid. Vi kommer att samarbeta med Semrén & Månsson Arkitekter genom hela projektet.



Sara Dahlström

Ansvarig projektutvecklare, Sverigehuset

Saras huvudsakliga ansvarsområde på Sverigehuset är projektutveckling i tidiga skeden. Sara är utbildad arkitekt och har stort intresse för bostadskvaliteter samt gestaltning av både inre och yttre rum. Hon har huvudansvaret för projektet Järntorgsgatan x Brogatan och har tidigare arbetat med Tölö Gårdar och Kortedala. Sara är ansvarig för projekt fram till bygglov, därefter tar Christoffer över ansvaret för genomförandefas.



Christoffer Verschuur

Ansvarig projektutvecklare, Sverigehuset

Christoffers huvudsakliga ansvarsområde är genomförande av bostadsprojekt, från projektering till förvaltningsskede. Christoffer har lång erfarenhet från nyproduktion av bostäder och är i dagsläget ansvarig för genomförandet av kvarteret Avant i Lundbypark (205 bostäder med varierande upplåtelseformer) och Nordtag Lund i Ytterby (63 bostadsrätter i en småskalig lantlig bebyggelse).

Kortfattad tidplan

- + Markanvisningsavtal kvartal 3 2025
- + Ansökan om bygglov kvartal 1-2 2026
- + Byggstart kvartal 3-4 2026
- + Färdigställande kvartal 1-2 2028



Sophie Dufva

Ansvarig arkitekt, Semrén & Månsson

Sophie är ansvarig arkitekt, partner och regionchef för arkitektkontoret i Göteborg. Hennes erfarenhet av arkitektuppdrag är mycket bred och alltid med kunden i fokus. Sophie har stort intresse av idéutveckling och gestaltning inom stadsplanering och bostäder samt driver planprojekt för bostäder, varav flera i kulturhistorisk miljö. Sophie är ansvarig arkitekt för projektet Järntorgsgatan x Brogatan.



Pernilla Bertilsdotter

Uppdragsansvarig arkitekt, Semrén & Månsson

Pernilla är uppdragsansvarig arkitekt på Semrén & Månsson med mångårig erfarenhet av projekt i olika skeden och skalor. Med öga för gestaltning sätter hon såväl helhet som detaljer i fokus. På senare år har tyngdpunkten legat på bostäder och stadsutveckling, inte sällan i kulturhistoriskt känslig miljö, som nu senast i arbetet med en detaljplan för Cirkustomten i Göteborg.



Jenna Ernestrand

Handläggande arkitekt, Semrén & Månsson

Jenna arbetar som handläggande arkitekt med fokus på bostadsprojekt. Med ett stort intresse för gestaltning och goda bostadskvaliteter, har hon arbetat med projekt i varierande storlek och skeden, från flerbostadshus till radhus bl.a detaljplanearbete för Cirkustomten i Göteborg. Jenna har också ett stort fokus på hållbart byggande och att skapa inkluderande arkitektur med lång livslängd, gärna i träbyggnad.

Sverigehuset Semrén+ Månsson

