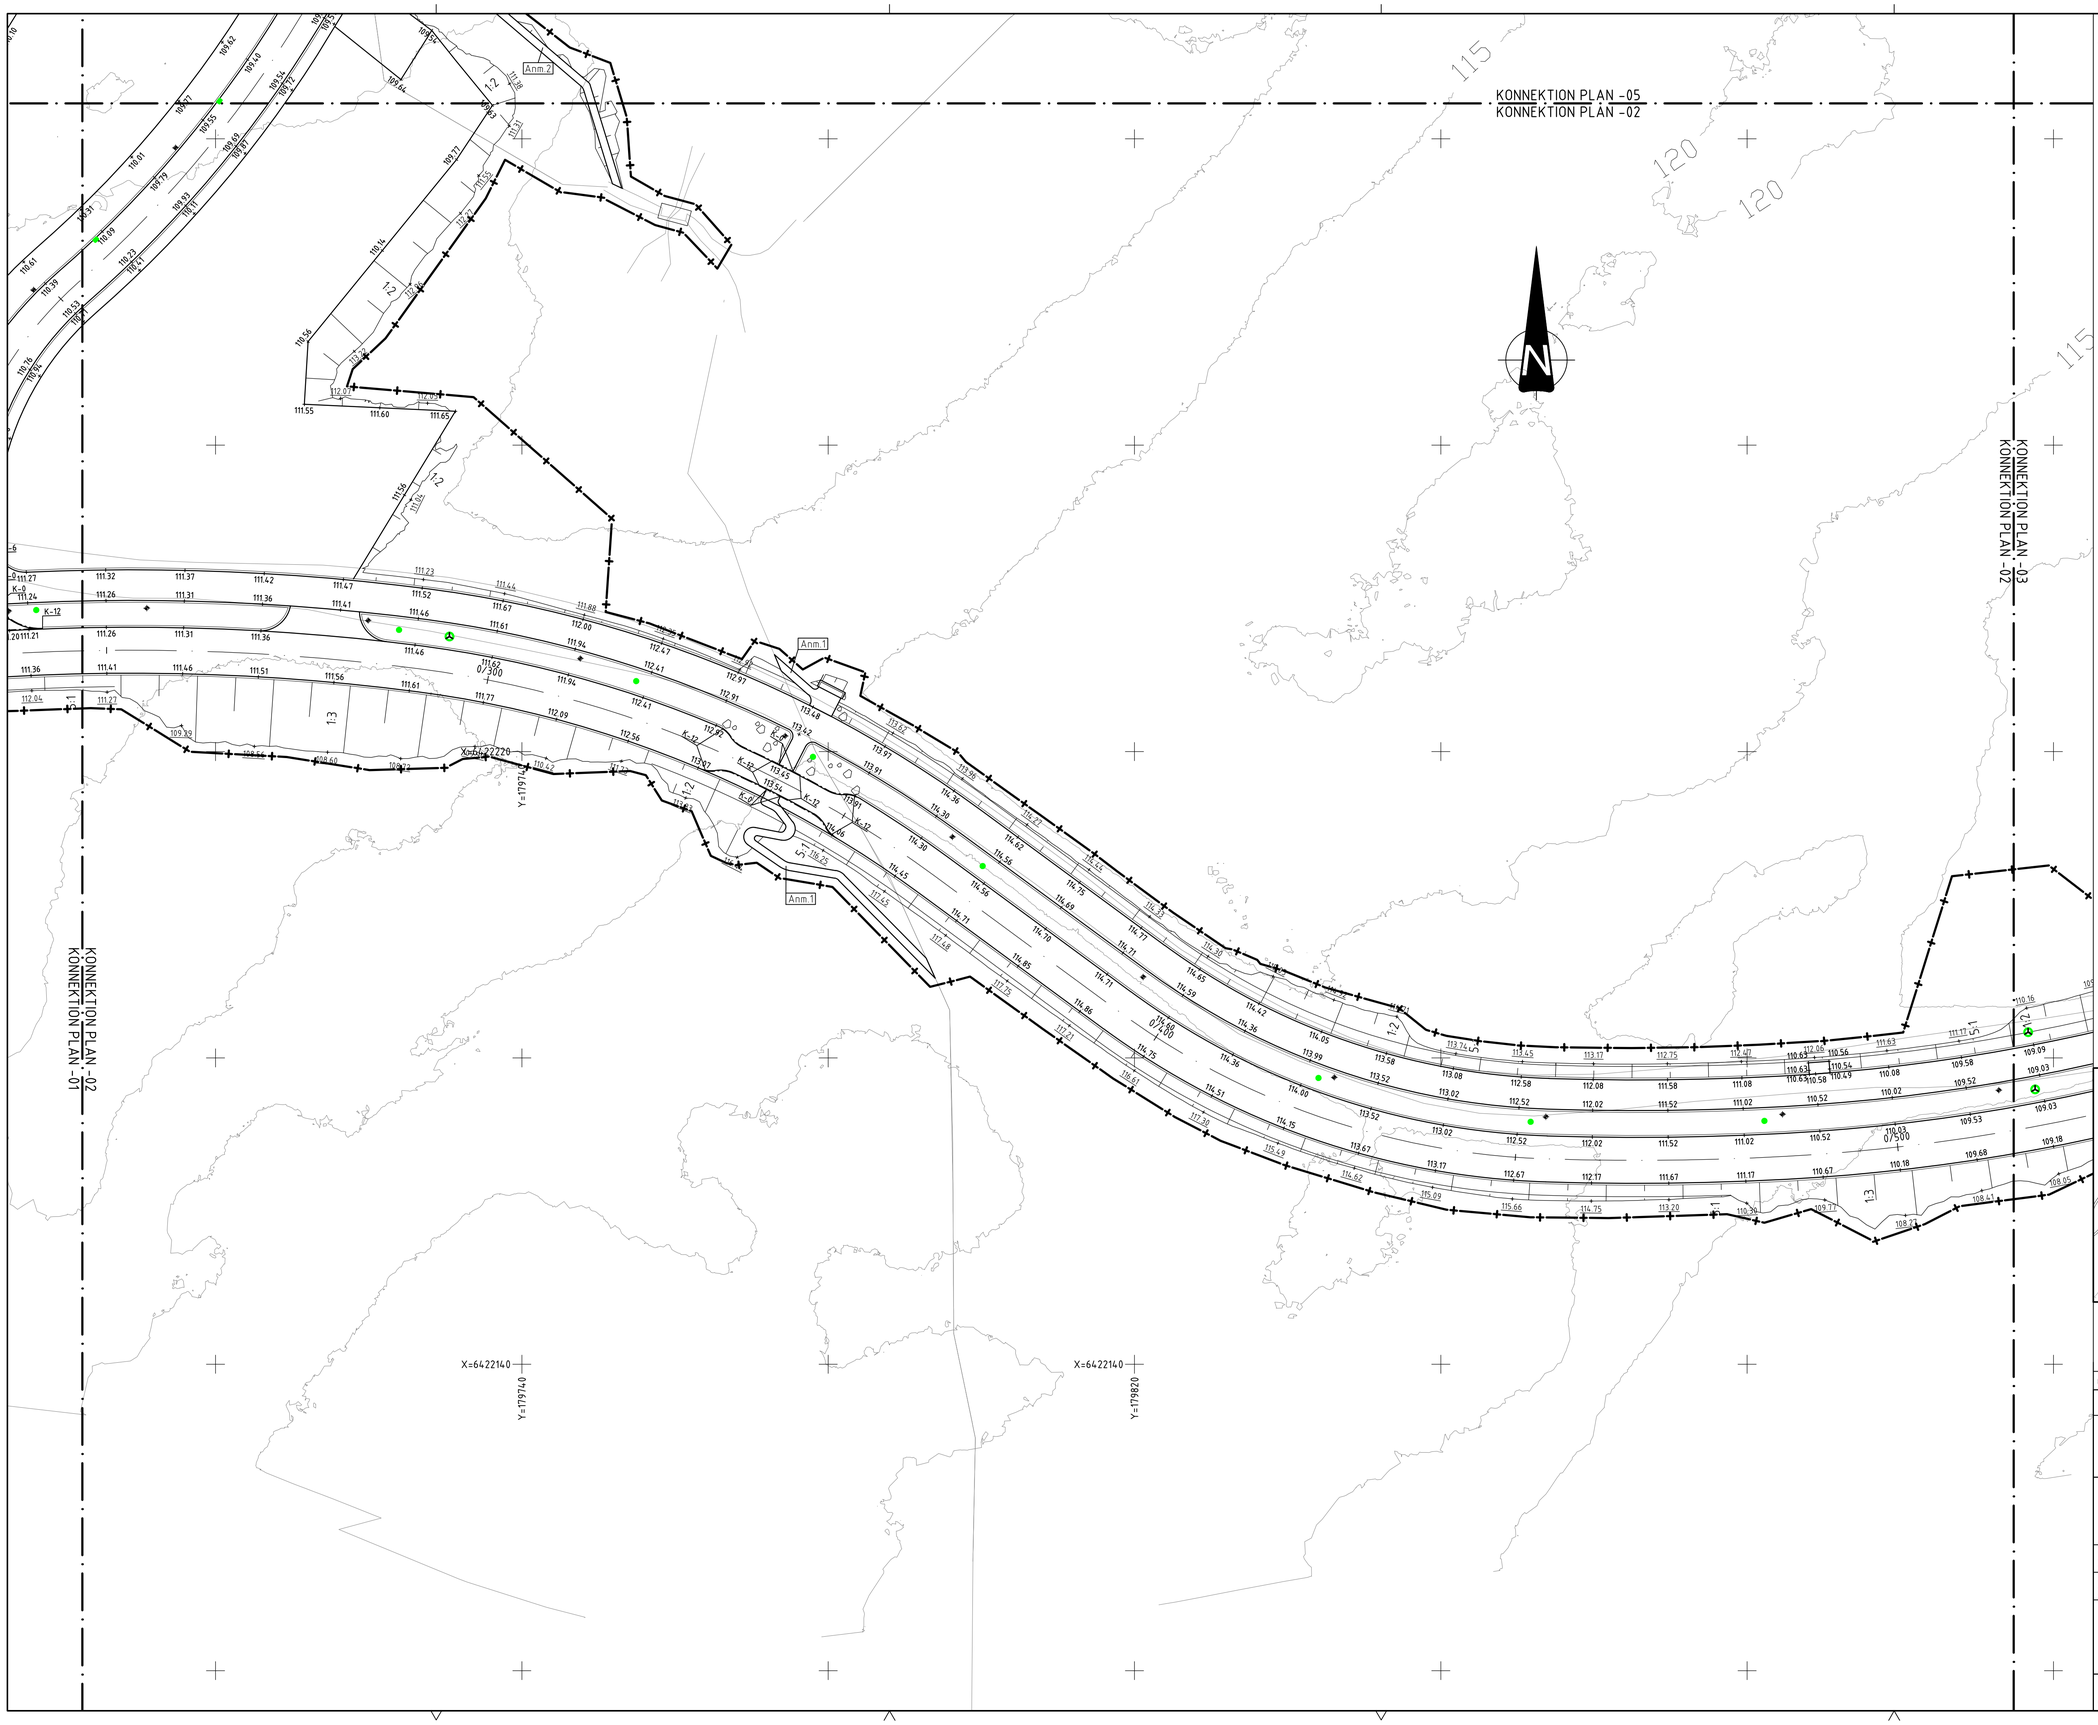
KONNEKTION PLAN -05
KONNEKTION PLAN -02
KONNEKTION PLAN -03
KONNEKTION PLAN -02
KONNEKTION PLAN -02
KONNEKTION PLAN -01
Anm.1
Anm.2
X=6422140
Y=179740
Y=179820
0/300
0/500
