
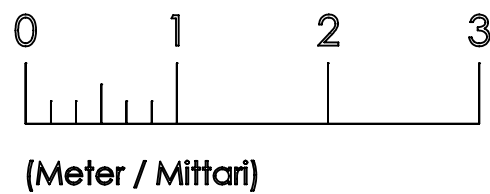
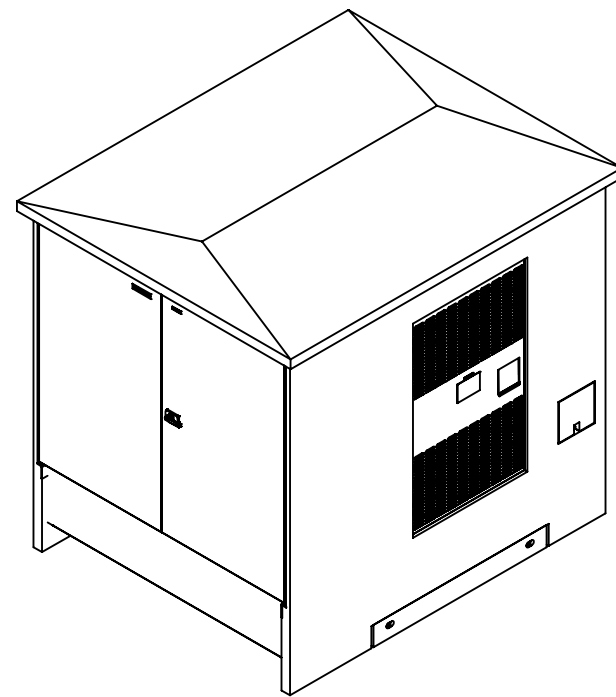
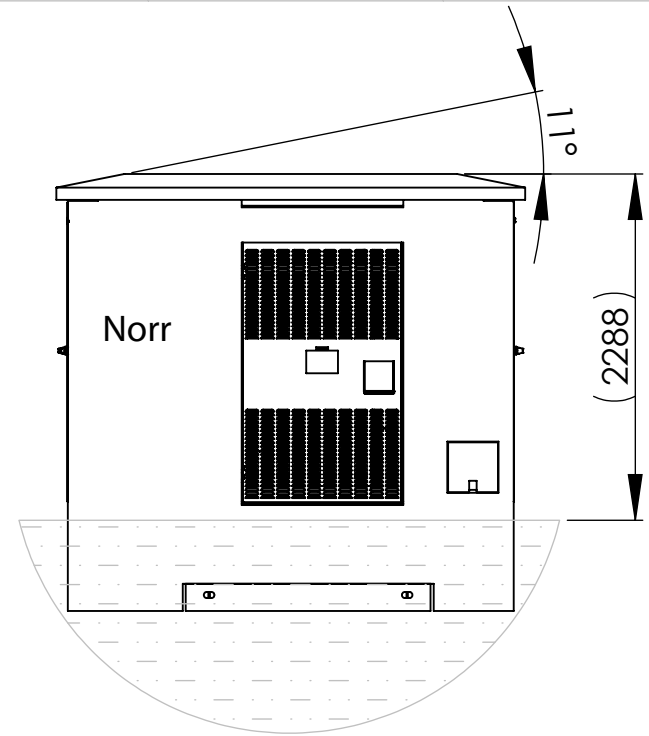
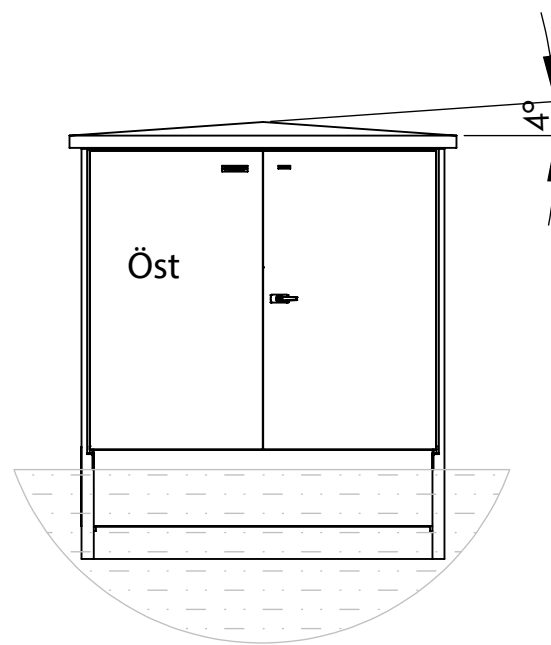
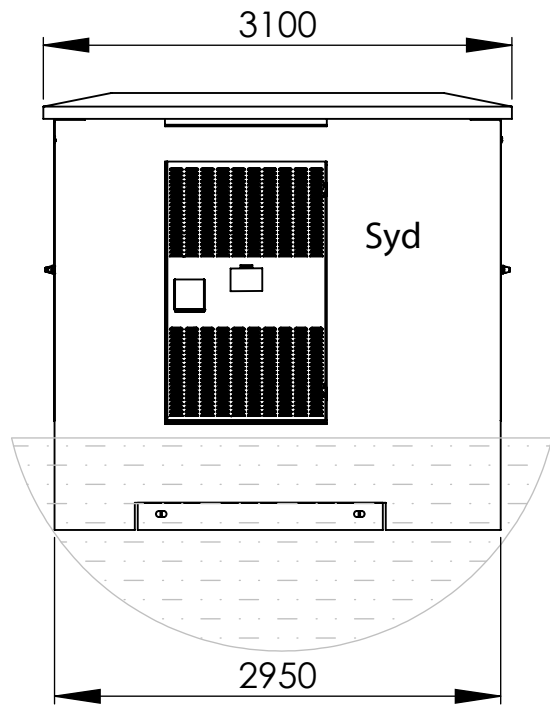
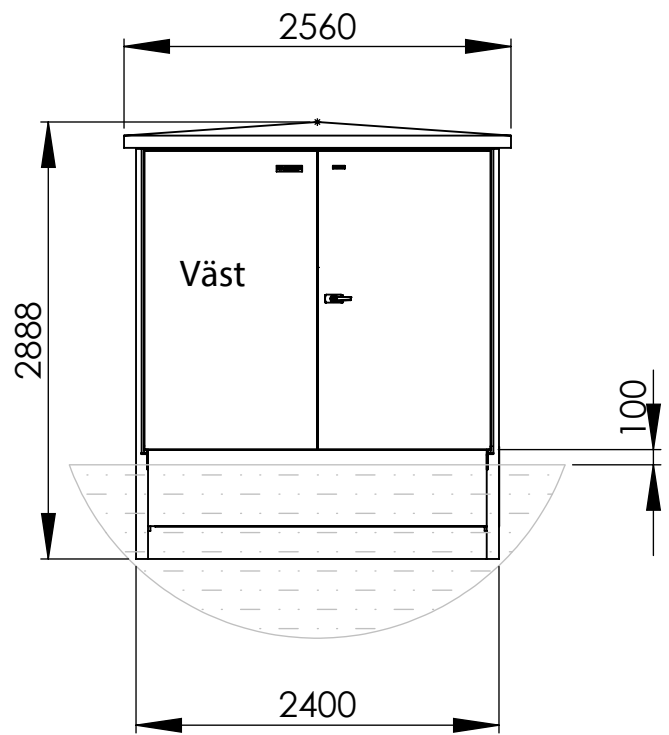


Denna ritning är KL Industris egendom. Allt obehörigt begagnande av ritningen beivras enligt lag.
KL Industri AB®

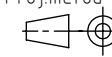

Nr	Ant	Ändring	Datum	Inf.	Godk.
1					
2					
3					

Ritad av AW	Godkänd av TH	Material	Vikt	Generell Tolerans	Ritningsnr 0R106919	Ersätter	
KL INDUSTRI AB® MORE ELECTRIC GROUP		TKB1 BYGGLOVSRITNING		Artikelnr	Skala 1:50	Format A3	Proj.metod 
				Datum 2022-10-21	Sida 1 av 2	Revision 1	