


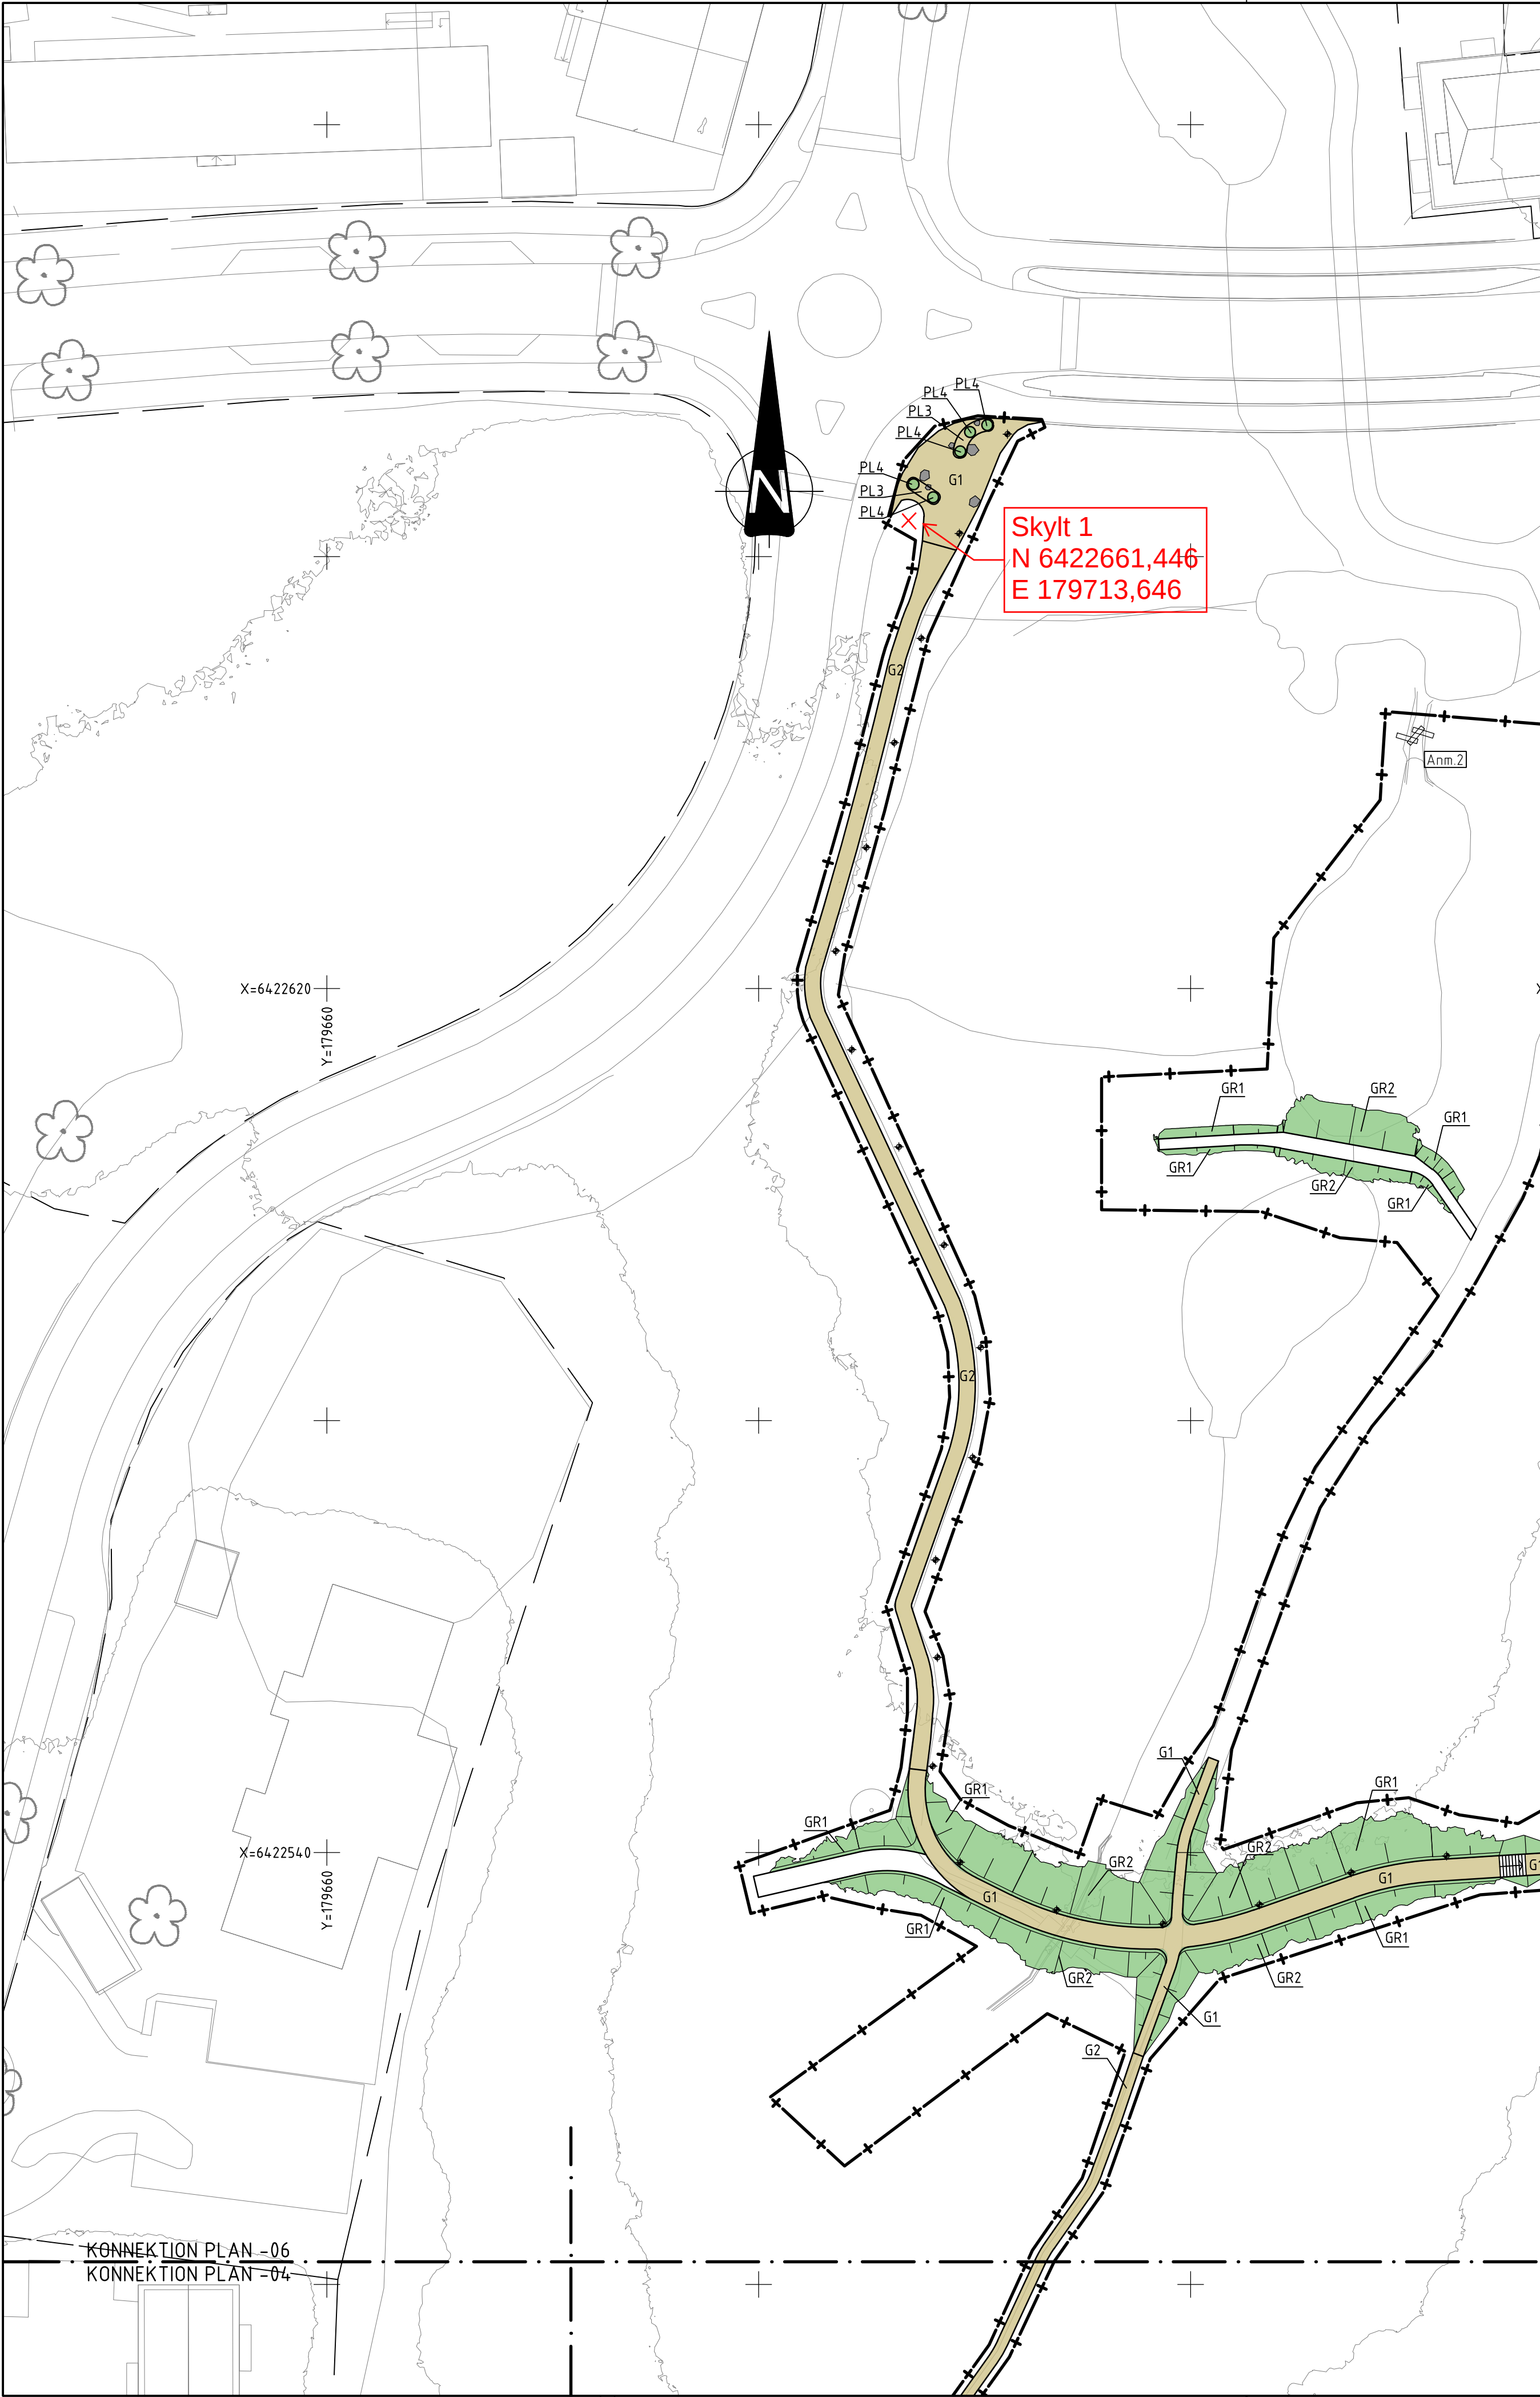



GR2	KOKOSNÄT/ÄNG	KS	KULLERSTEN
GR3	SÄDD	D1	RAMP, STORGATSTEN (TERRACOMP)
N1	NATUR/VÄGSLÄNTER	P1	BETONGPLATTOR
PL1	VÄXTBÄDD	P2	BETONGPLATTOR
PL2	TRÄDGRÖP	M1-4	KALLSTENSMUR ENL. DETALJ 101.0403 & 101.0406
PL3	BUSKPLANtering	SR1-3	STÖDREMSA
PL4	BUSKPLANtering		MÄLNING AV YTA, FÄRG RÖD

ANMÄRKNINGAR

- Anm.1 SPÅNG, ENL. DETALJ 101.0401 & 101.0402
Anm.2 SPÅNG BÄCK, ENL. DETALJ 101.0403
Anm.3 BRO, ENL. DETALJ 101.0404
Anm.4 BRO, ENL. DETALJ 101.0405

Koordinatsystem

PLAN: SWEREF 99 12 00
HOJD: RH 2000

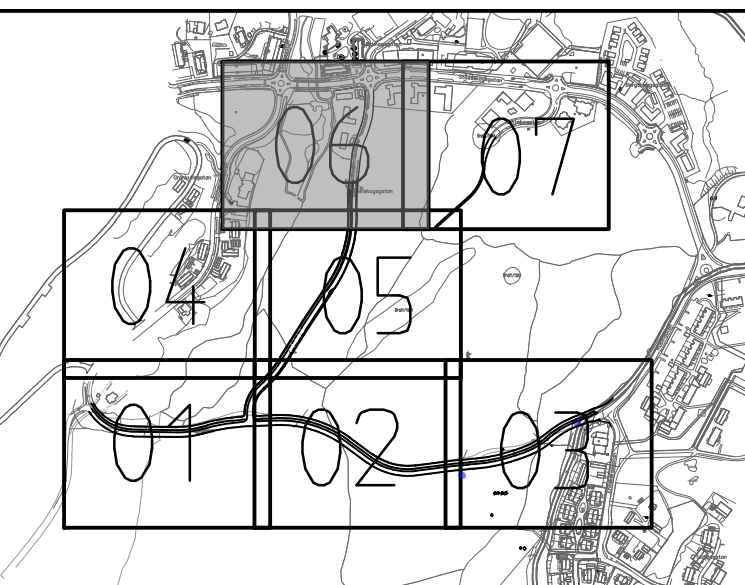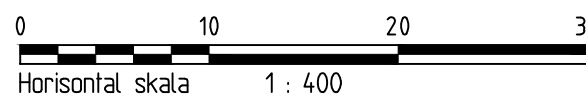

BET	ANT	ÄNDRINGEN AVSER	DATUM	SIGN
FÖRFRÅGNINGSUNDERLAG				
SYSTRA			Systra Sverige AB SANKT ERIKSGATAN 5 411 05 GÖTEBORG Tel: 031-761 95 00 www.systra.se	
UPPDRAG NR	RITAD / KONSTRUERAD AV		HANDLÄGGARE	
2014564	K HÅKANSSON		K HÅKANSSON	
DATUM	ANSVARIG		GRANSKAD AV	
2025-02-28	P ÅKESSON		J YLANDER	
STADSSKOGEN ETAPP 4				
UTFORMNINGSPÅN				
FORMAT	SKALA	RITNINGSNUMMER		REV
A1	1:400	101T0206		

2025-02-28 09:01
2025-02-28 11:04
2025-02-28 11:04
2025-02-28 11:04
2025-02-28 11:04
2025-02-28 11:04
2025-02-28 11:04
2025-02-28 11:04
2025-02-28 11:04
2025-02-28 11:04

Skapad i 2014564, Projektering Stadsskogen Etapp 4, VVS, Anläggningskonstruktör V010206.LWG
Utgivet 2025-02-28 13:23:54
Printad av HÅKANSSON Kristofer